


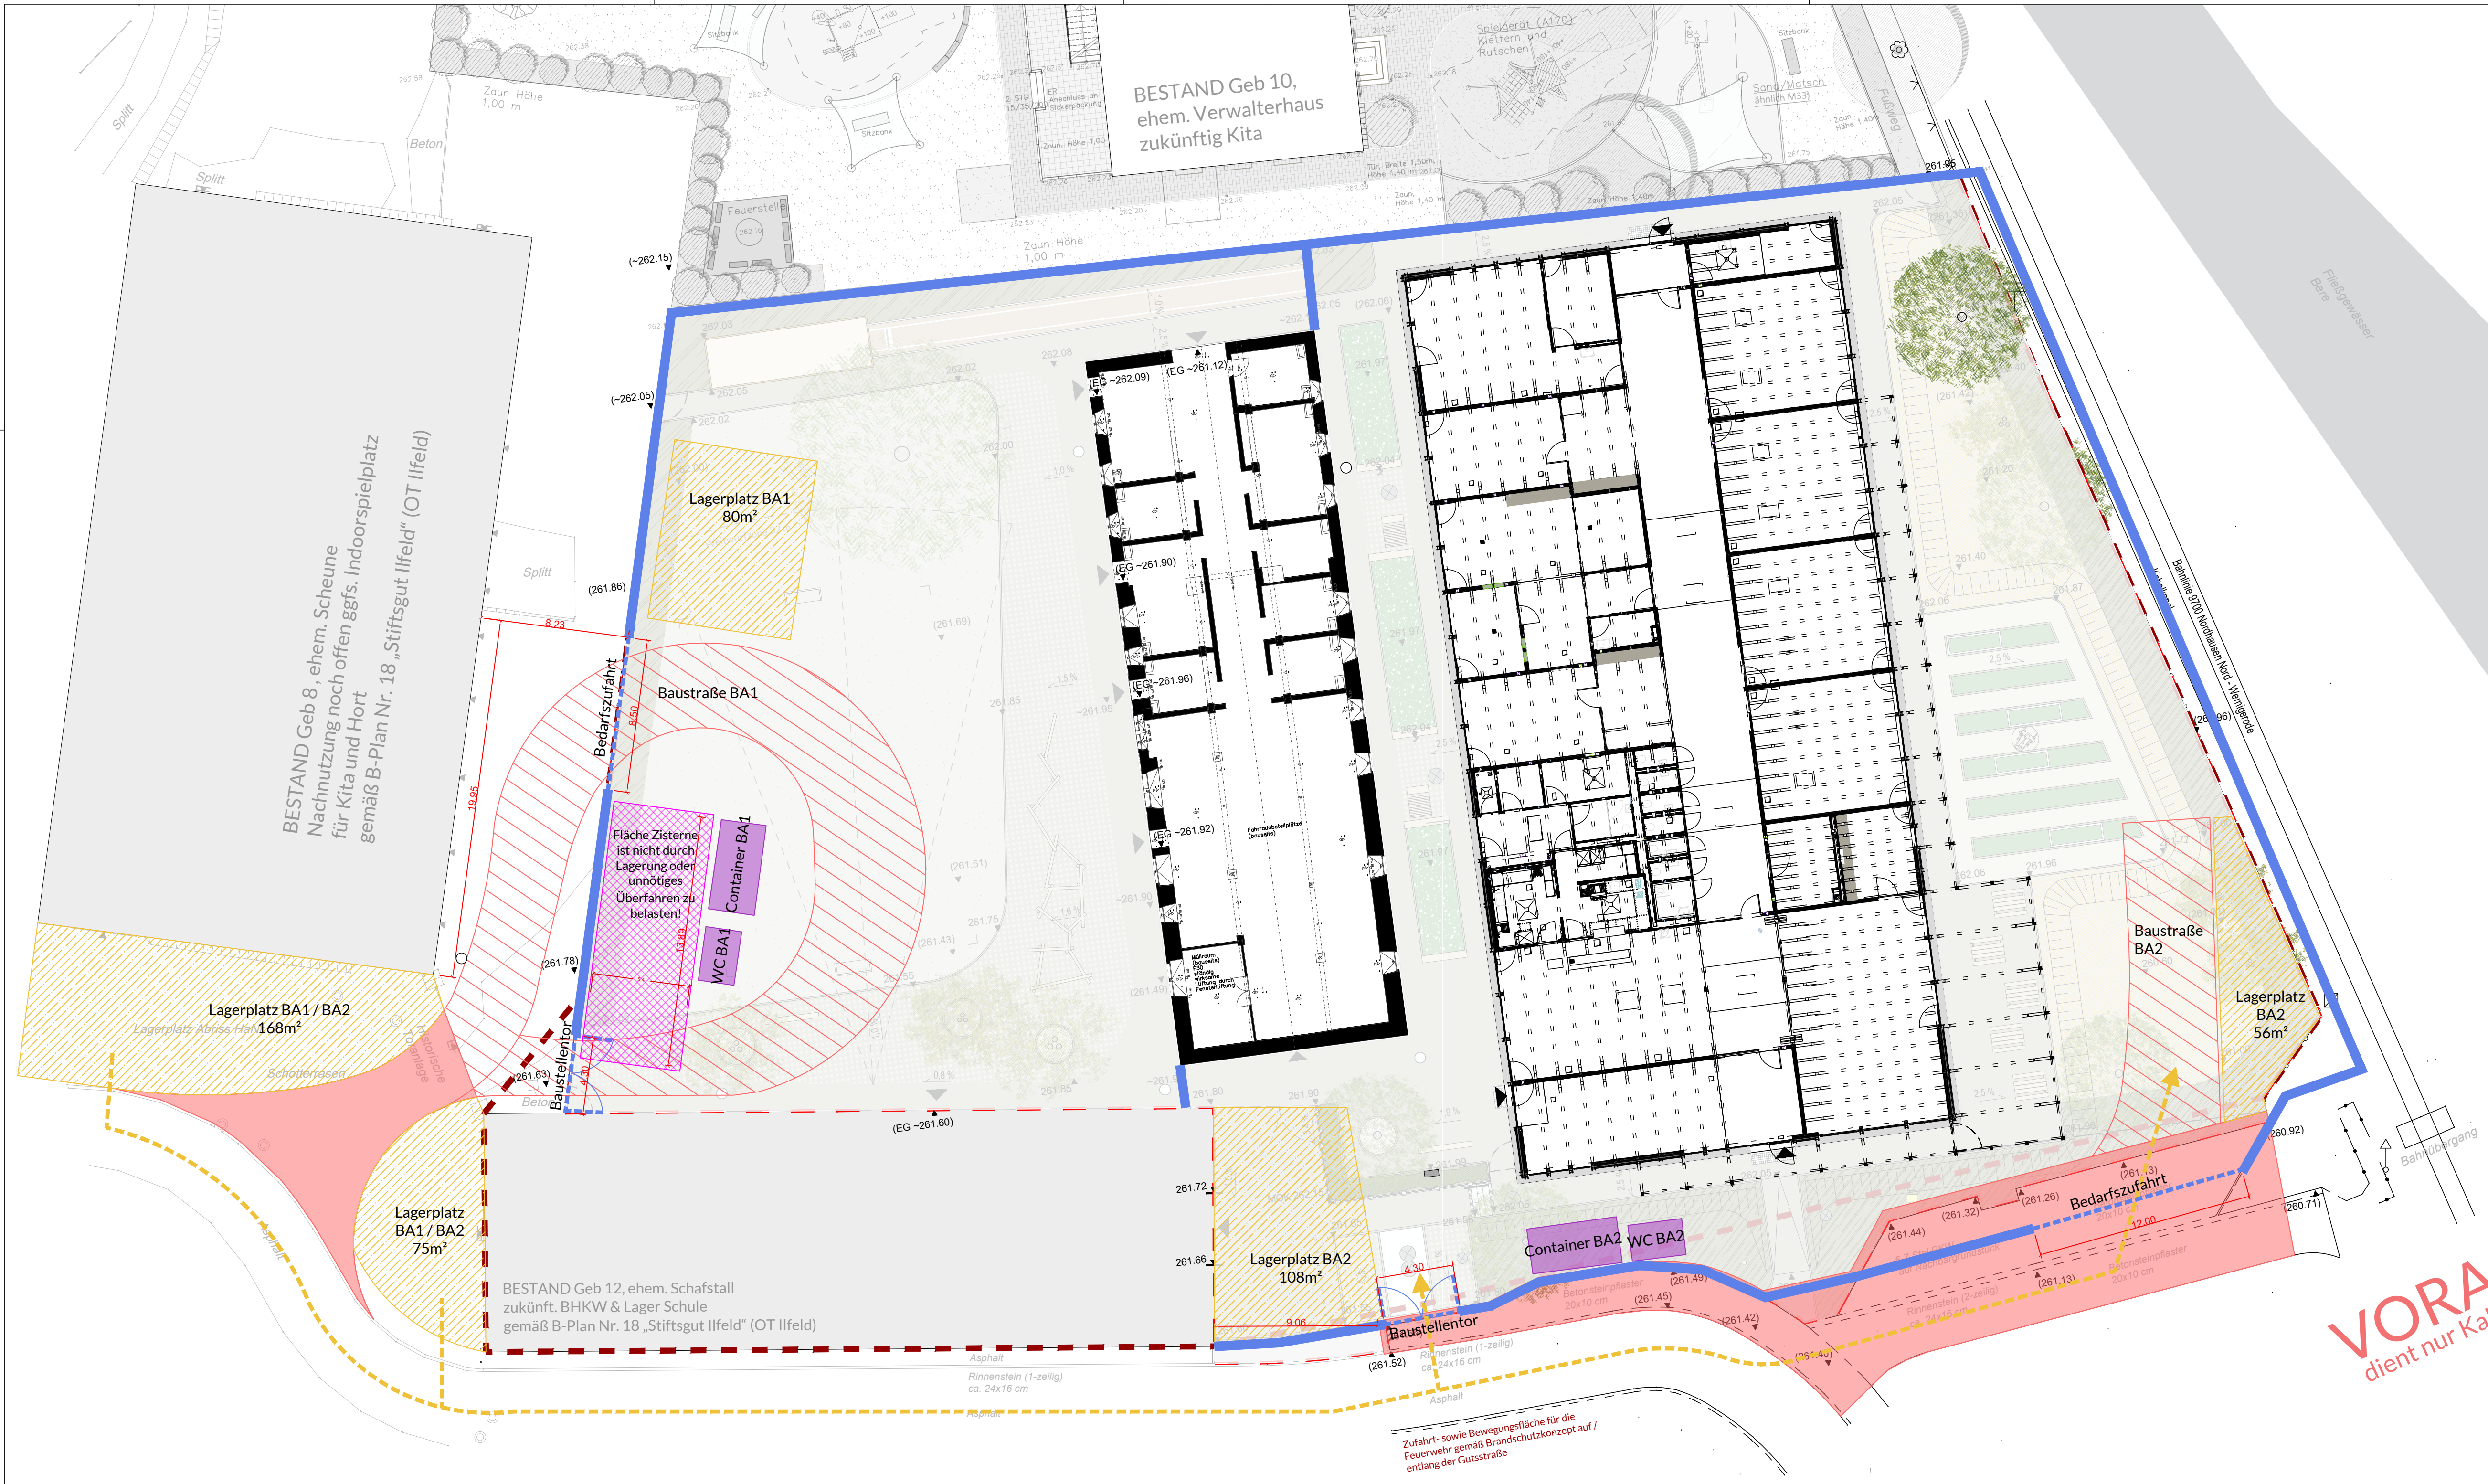

LEGENDE

Bearbeitungsgrenze

Grundstücksgrenze


Bauzaun

Provisorische Überfahrt

Baustraße

Lagerfläche / Baustelleneinrichtung

Lageplan Grundschulneubau im Stiftsgut Ilfeld

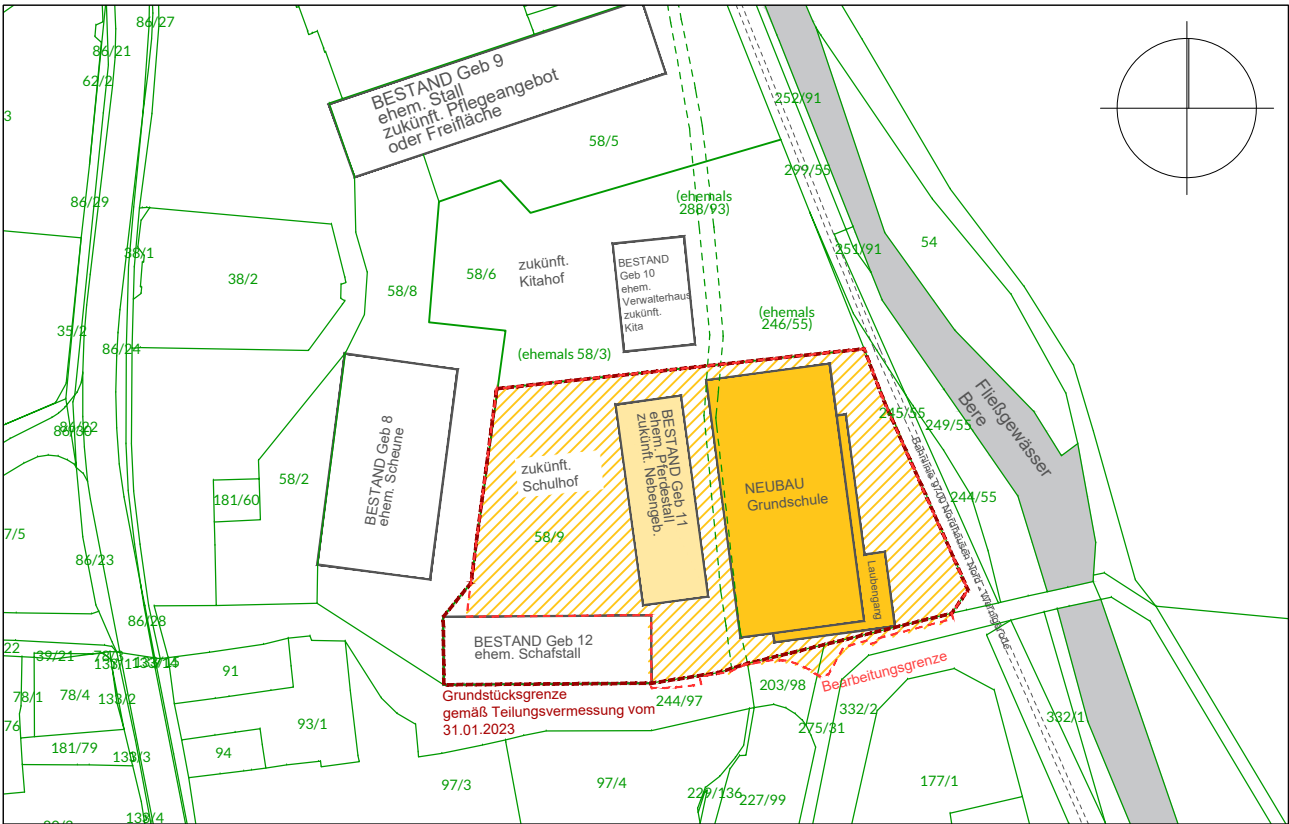

Schulbau Ilfeld 22_01_1

Bauherr:		Service Gesellschaft des Landkreises Nordhausen Alte Leipziger Straße 50 99734 Nordhausen		
Datum/Unterschrift/Stempel				
Planverfasser:				
Datum/Unterschrift/Stempel				
Ansprechpartner:				
bestellt:	Format:	910 x 420	Stand:	24.07.2025
Maßstab:	1:200			
Leistungsphase:	Ausführungsplanung		Reifegrad:	Vorabzug
Planinhalt:	Baustelleneinrichtungsplan			
Ausgangsplan:	SBILF-4-FFL-L-01-d Stand: 22.07.2024			
Plannummer:	SBILF-5-FFL-L-03			