
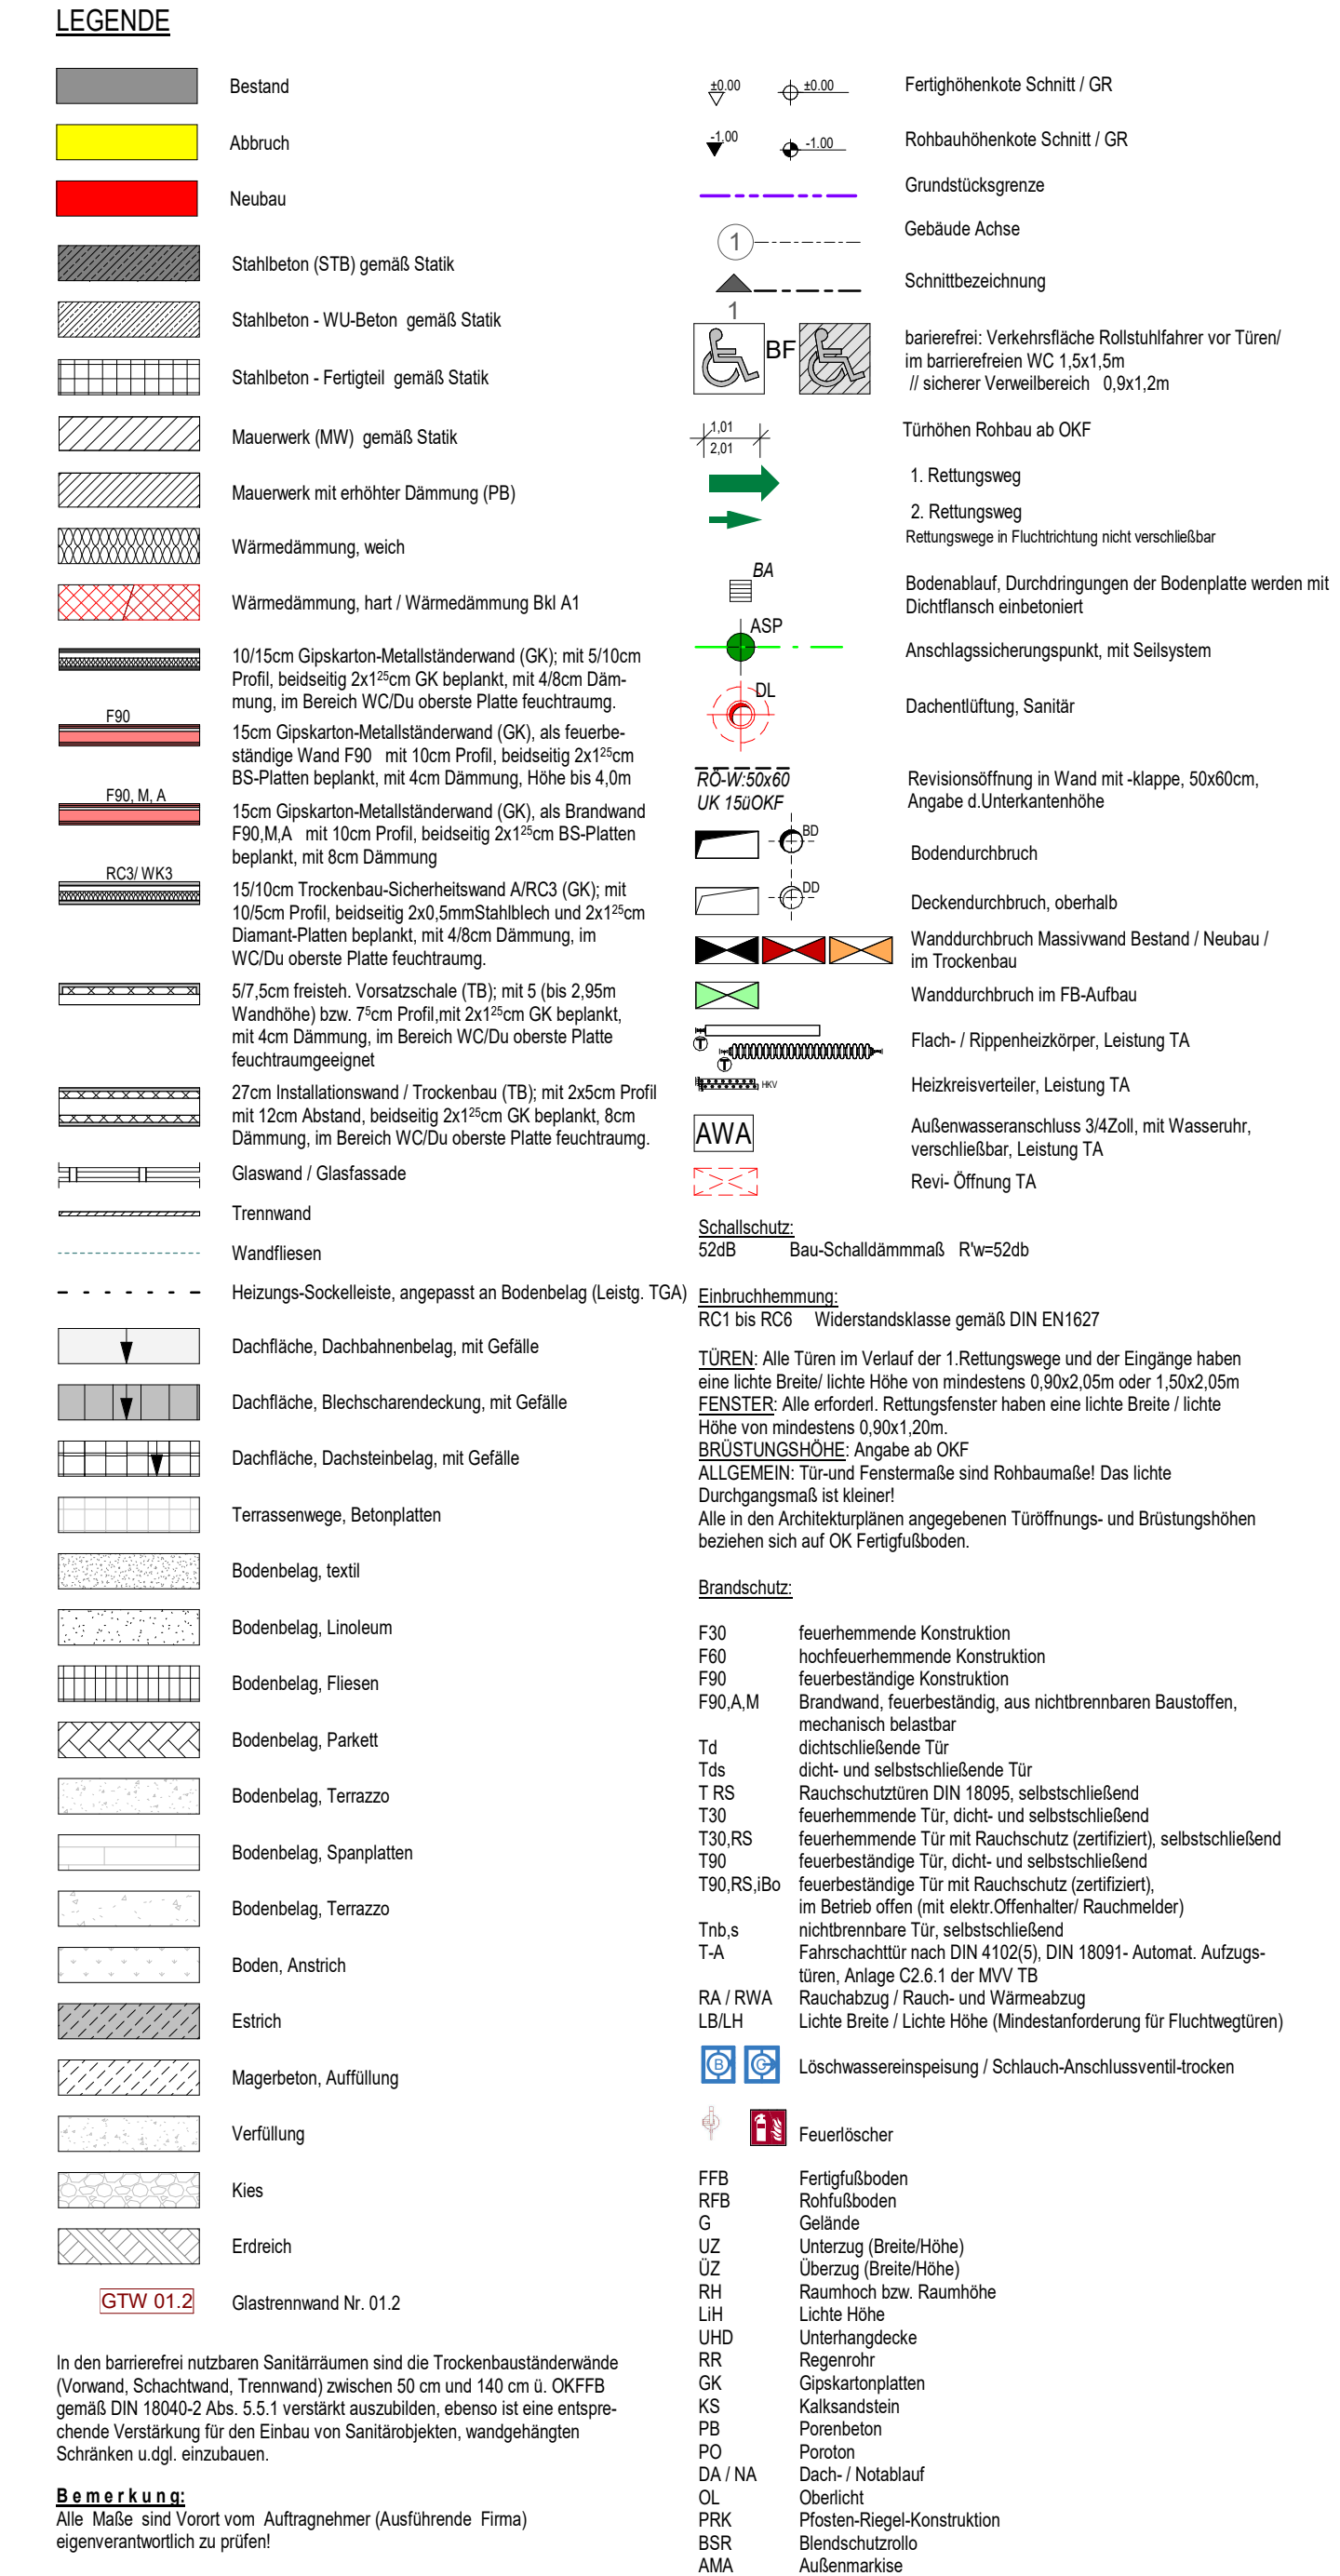


[illegible]

05	14.05.25	Planprüfung Übersichtsplane, Plange-stand 14.05.25		
04	08.04.25	Planungsstand 08.04.2025		
03	25.03.25	Vordach		
02	16.01.25	Planungsstand 16.01.2025		
01	07.10.24	Planungsstand 07.10., Treppe 5+17; Sani O1-W, PV-Anlage		
Index	Datum	Änderung	gezeichnet	geprüft

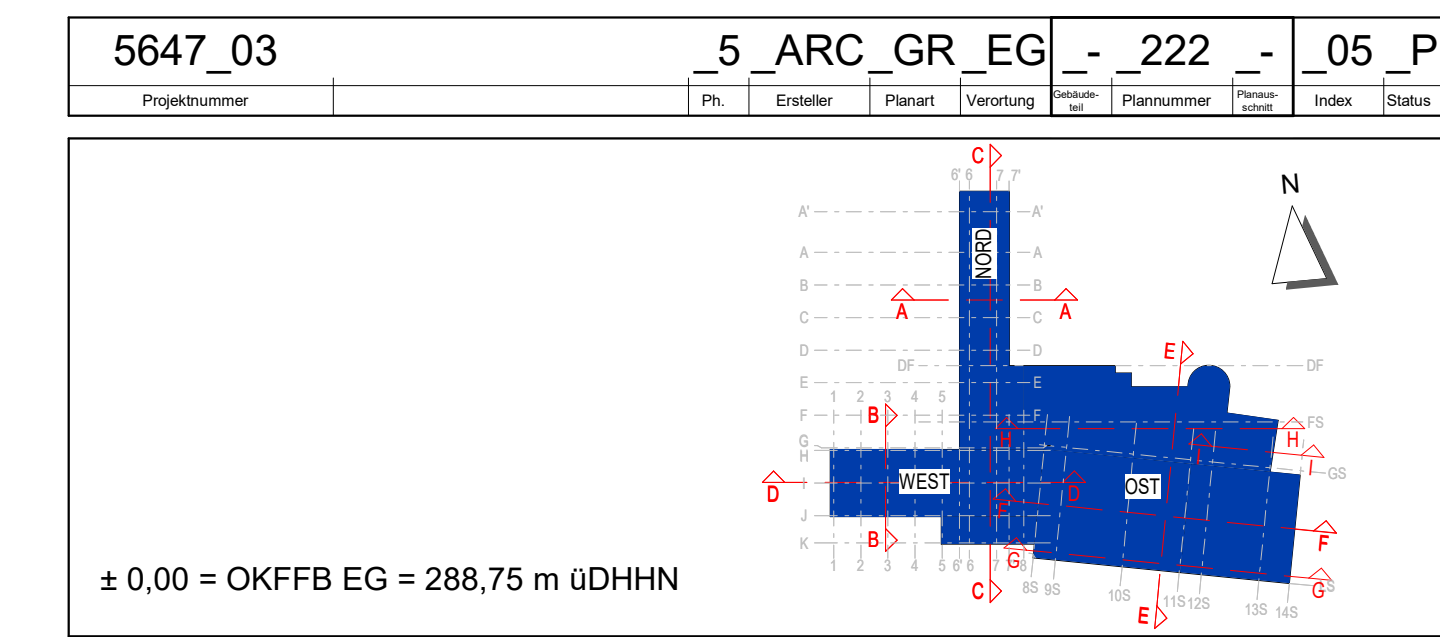

Projekt		Kommunal- und Kulturzentrum Platz des Volkes 1	
Bauherr		Stadtverwaltung Bischofswerda Albrecht 1 01877 Bischofswerda Fon: +49 3094 790-0	
Heizung, Lüftung, Sanitär	Elektrotechnik		
Bauplanung	Baugestaltung		

ANLAGE ZUM LV

Planzustand	Datum	18.07.2024
Grundriss EG Übersichtsplan	Maßstab	1:1000
	Blattformat	0,841 x 1,350
	Profil	

Phase	Ausführungsplanung LPS	Farbwerk	Architektur	Profilarbeit
Unterschrift Bauplan	Unterschrift Bauverwaltungsleiter / Projektleiter			bestätigt
				gezeichnet
				geprüft

Weitergabe sowie Vervielfältigung dieses Dokuments, Verwertung und Mitteilung seines Inhalts sind verboten, soweit nicht ausdrücklich gestattet. Zuwiderhandlungen verpflichten zu Schadenersatz. Alle Rechte für den Fall der Patent-, Gebrauchsmuster- oder Geschmacksmusterertragung vorbehalten.