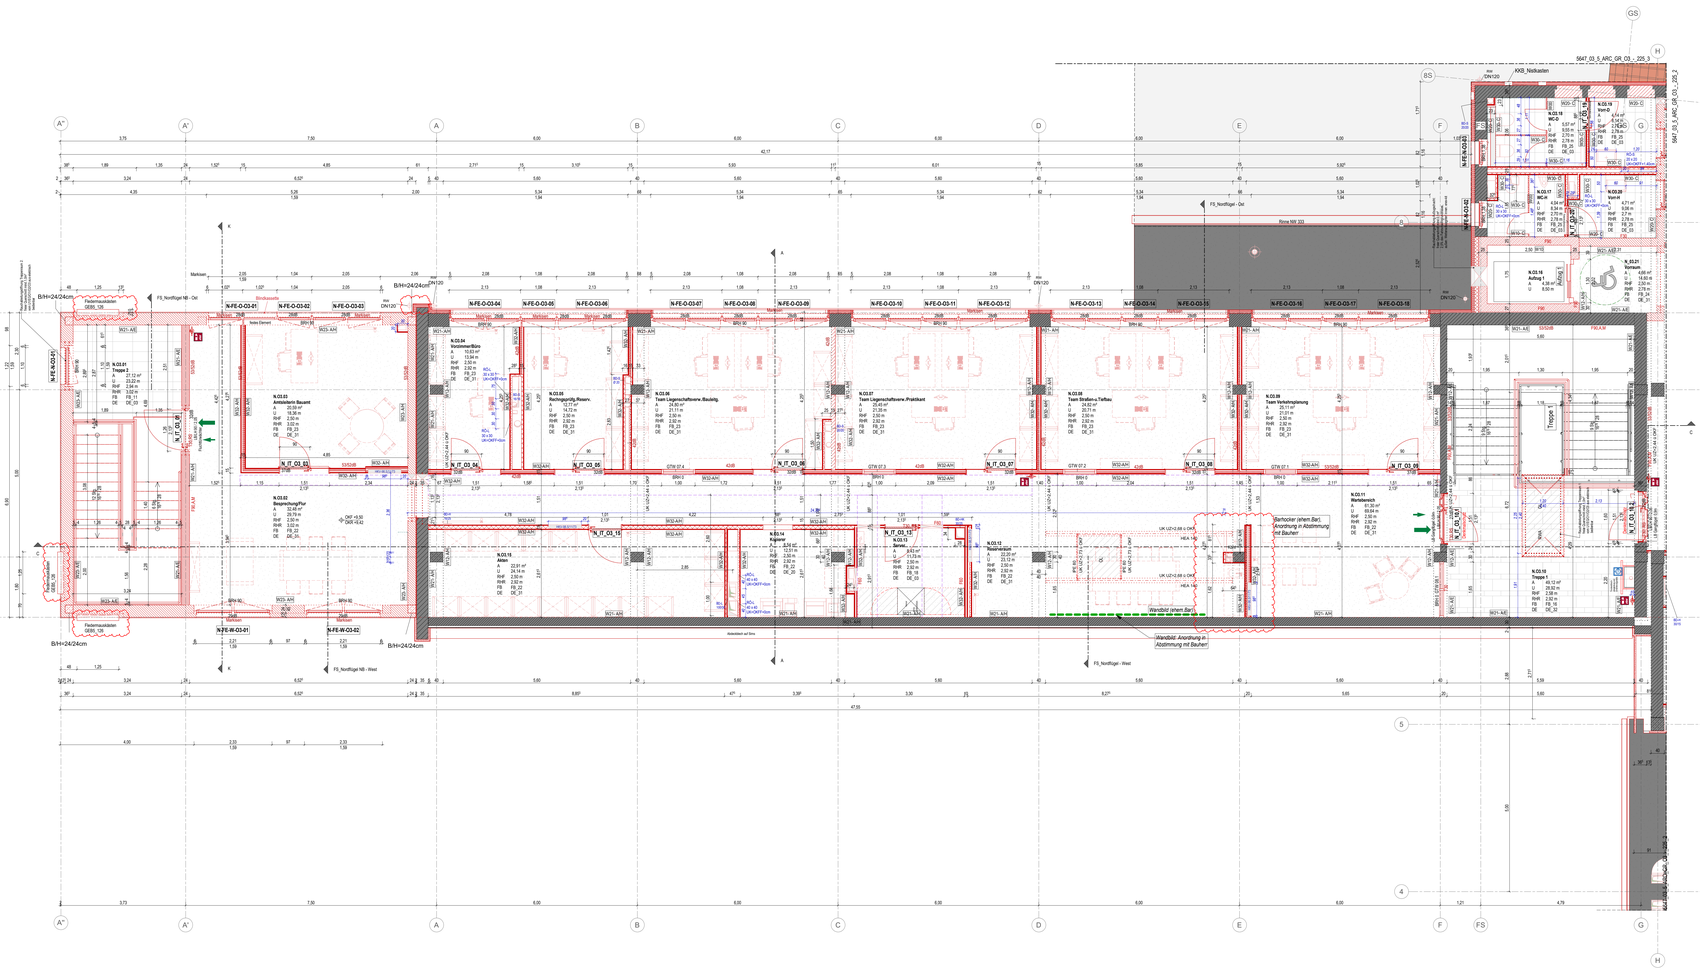
5647_03_5_ARC_GR_O3_225_2
N.O3.02 Besprechungsflur
N.O3.05 Rechnungsflg.Reserv.
N.O3.06 Team Liegenschaftsverw./Baulstg.
N.O3.07 Team Liegenschaftsverw./Praktikant
N.O3.08 Team Straßen u.Tiefbau
N.O3.09 Team Verkehrsplanung
