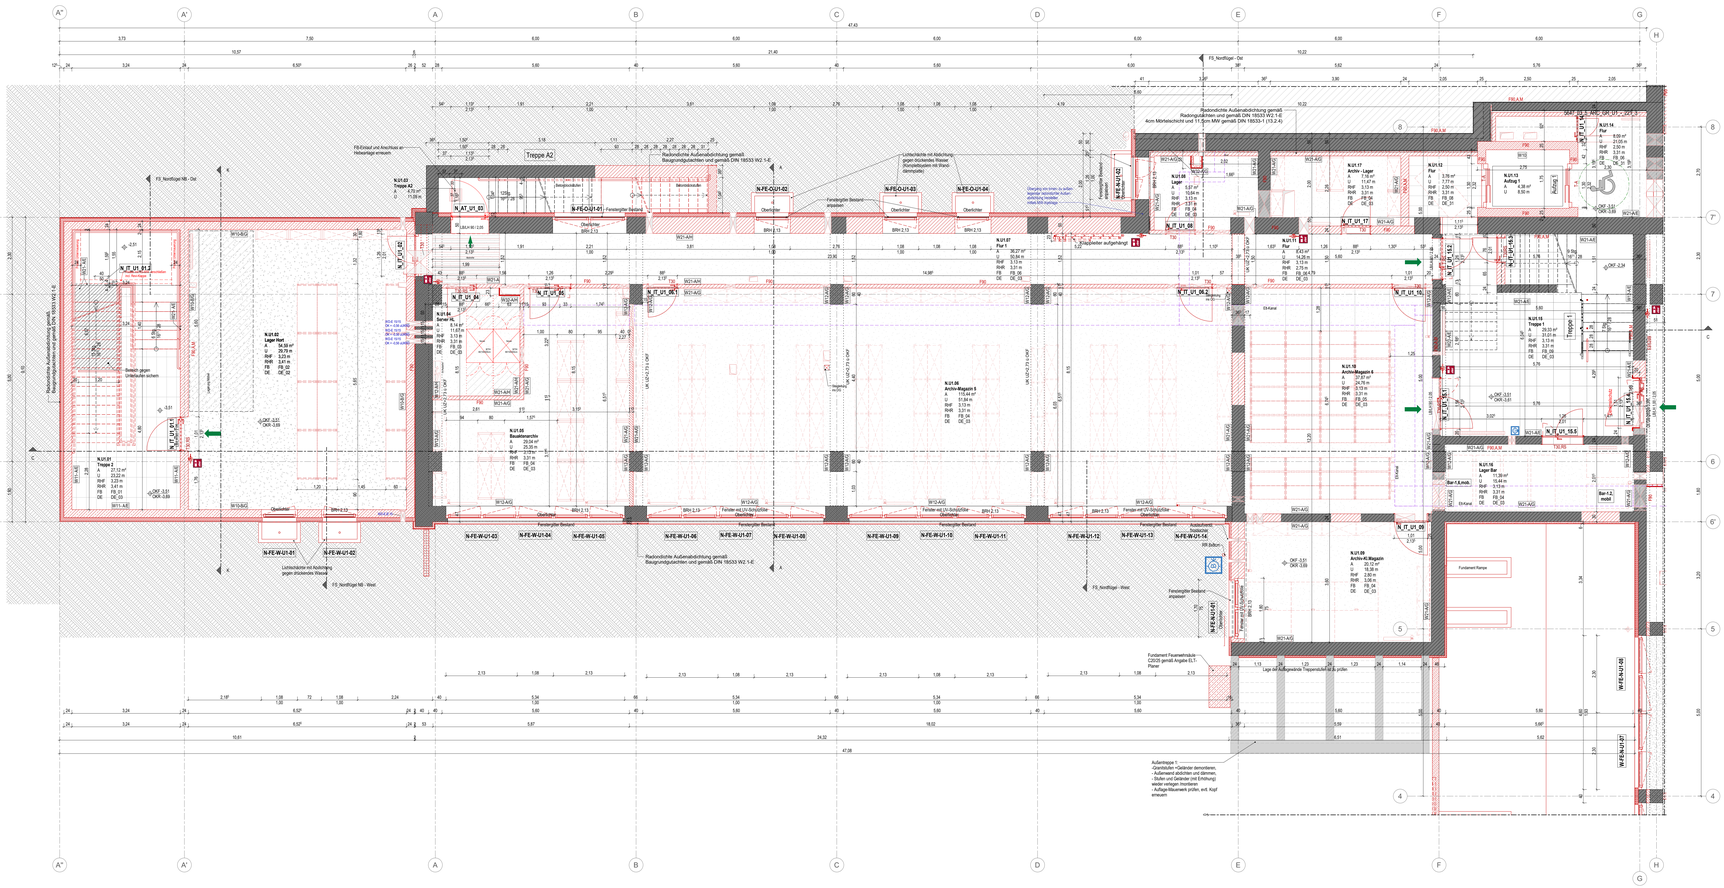
Treppe A2
N-FE-OU1-01
N-FE-OU1-02
N-FE-OU1-03
N-FE-OU1-04
N-FE-W-U1-01
N-FE-W-U1-02
N-FE-W-U1-03
N-FE-W-U1-04
N-FE-W-U1-05
N-FE-W-U1-06
N-FE-W-U1-07
N-FE-W-U1-08
N-FE-W-U1-09
N-FE-W-U1-10
N-FE-W-U1-11
N-FE-W-U1-12
N-FE-W-U1-13
N-FE-W-U1-14
