
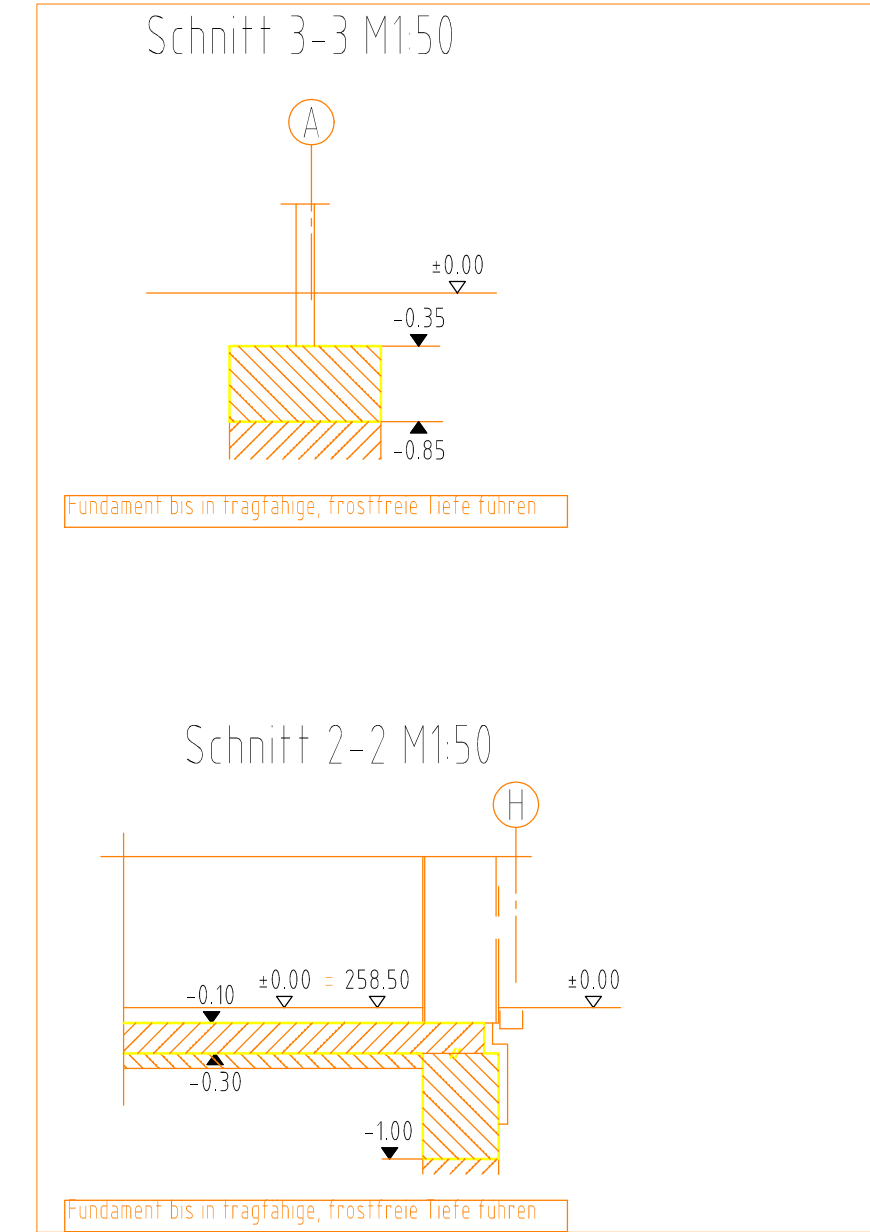
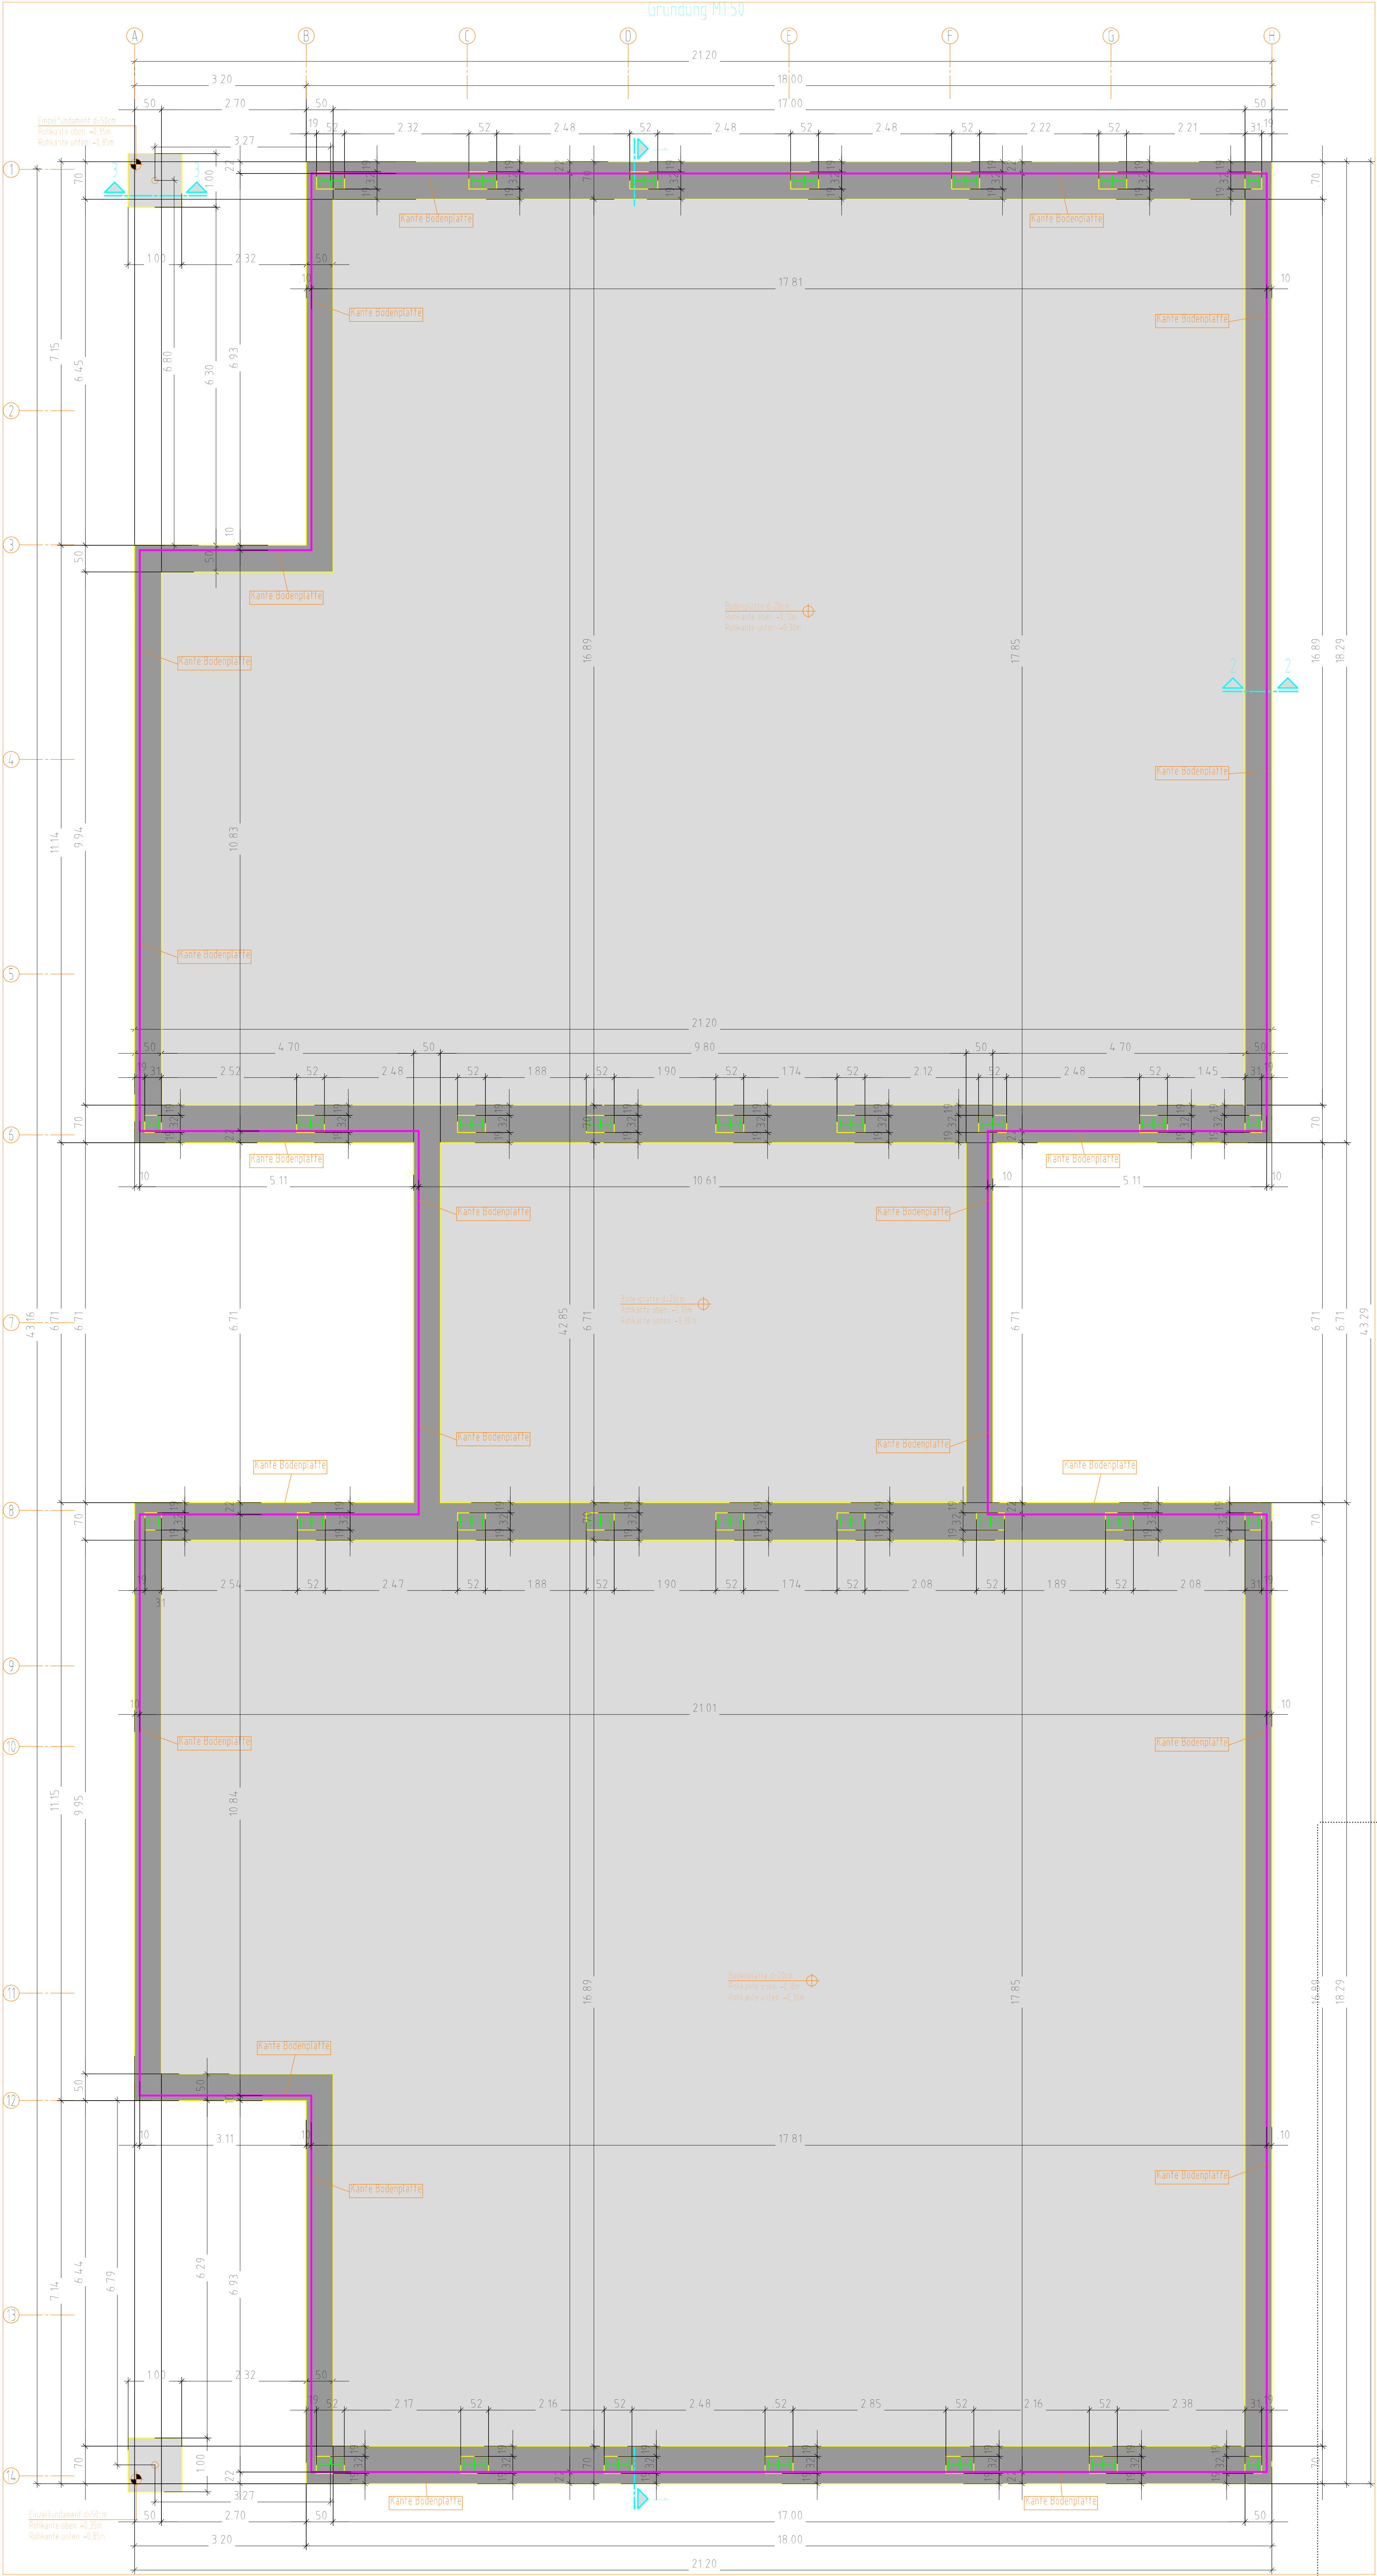
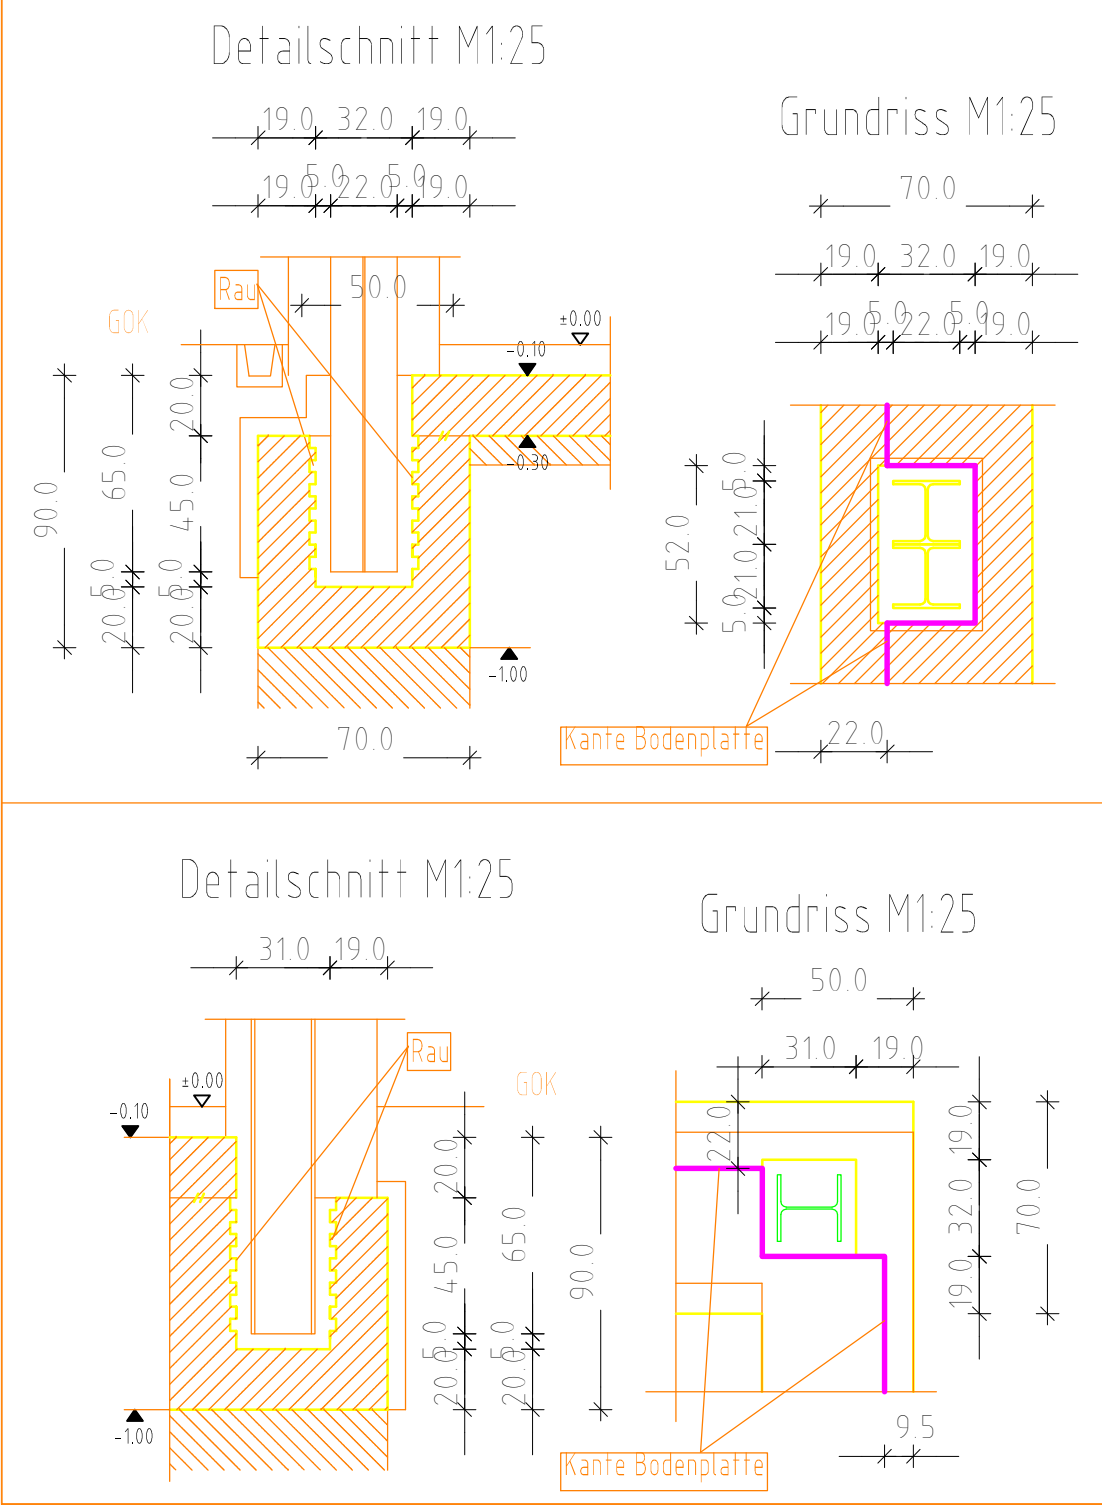


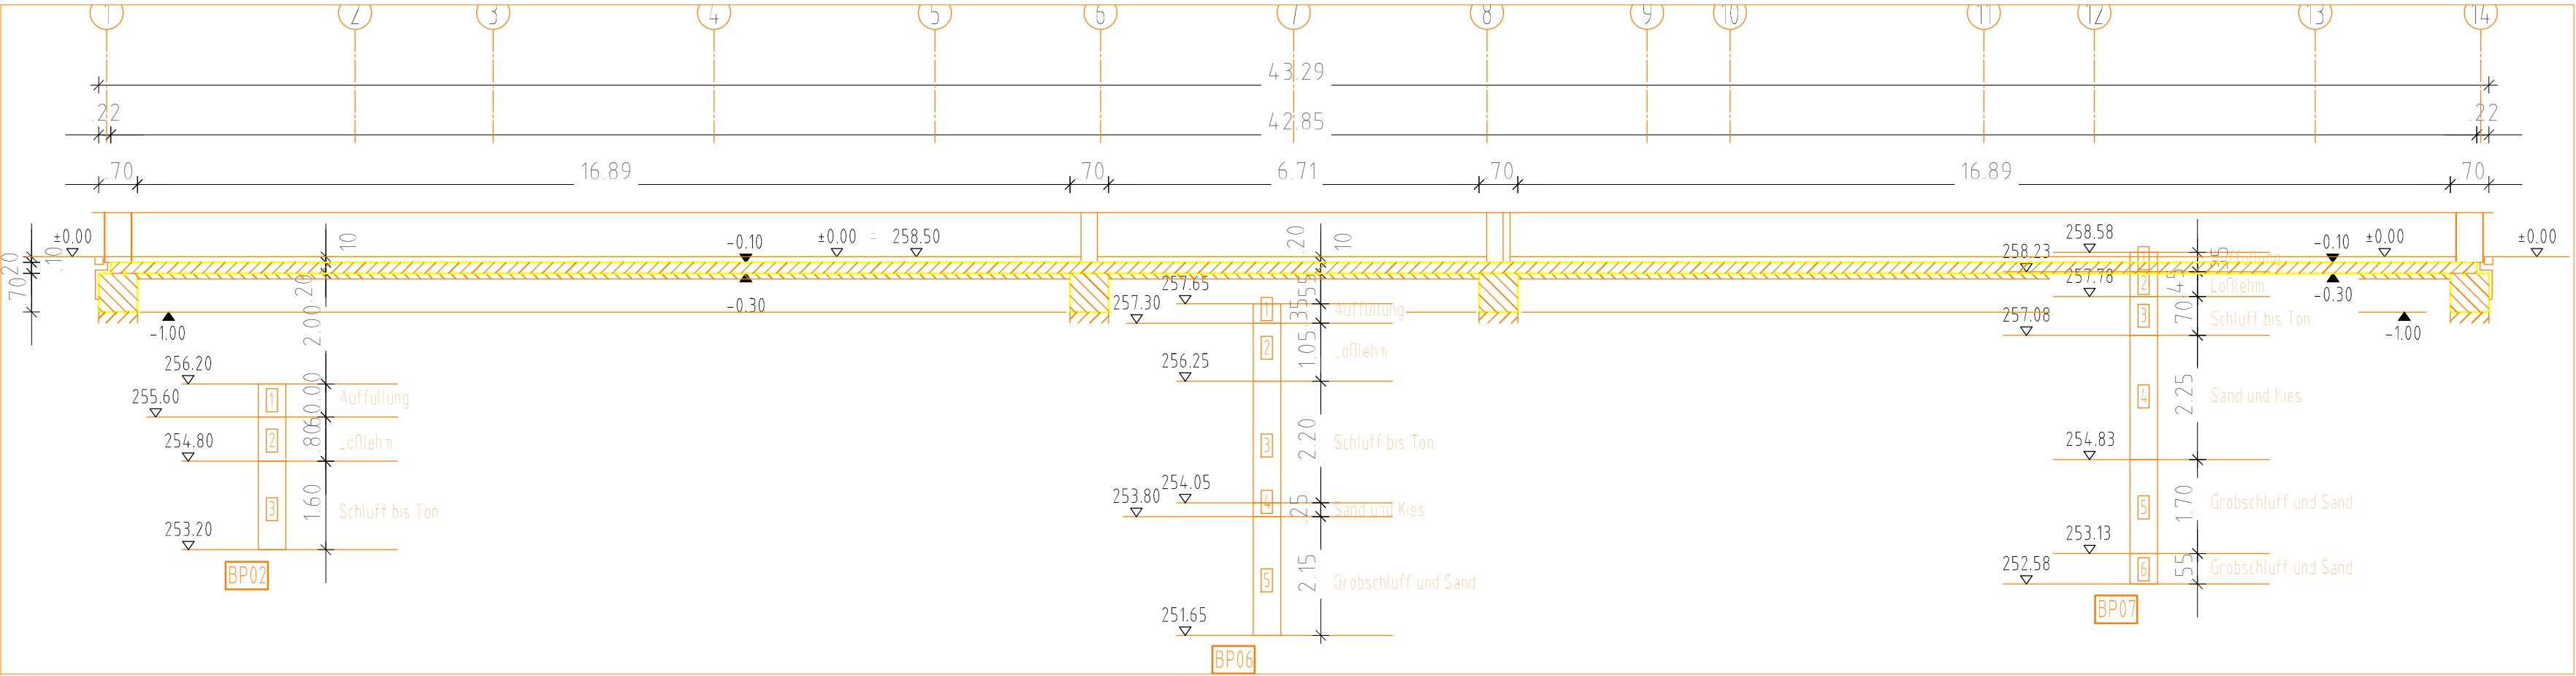

LEGENDE

- Stahlbeton C 25/30 gem. DIN EN 1992-1-1 (EC2)
- Stahlbeton C 25/30 gem. DIN EN 1992-1-1 (EC2)
- Magerbeton C 12/15 gem. DIN EN 1992-1-1 (EC2)
- Mauerwerk 2,0/20, MG > IIa (für Mauerwerksrohdschicht ist der Schallschutznachweis maßgebend)
- Fertigteile

BRH=Brüstungshöhe; RFB=Rohrfußboden; FFB=Fertigfußboden
Alle Maße sind von der ausführenden Firma eigenverantwortlich zu prüfen.
Unstimmigkeiten bitte mit dem Planfertiger zu klären.
Unter der Bodenplatte ist ein 80cm Grundungspolster aus MG 0/56 eingebaut.
Baugesamte zulässige Bodenpressung 450kN/m² ist von Bauleiter verantwortlich zu prüfen.
Zwischen verschiedenen Gründungsebenen in gewachsenem Boden sind steil geneigte Übergänge (60°) auszuführen.
Zwischen verschiedenen Gründungsebenen in gewachsenem Boden sind Fundament-
abtreibungen auszuführen.
Unter Stahlbetonfundamenten mit Magerbeton bis in frostfreie, tragfähige Tiefe führen;
mind. 5cm Magerbeton als Sauberkeitsschicht.
Entwässerungsleitungen, Bodenentläufe, Drainagen, Fundamentanker usw. siehe Architektur-
pläne bzw. Pläne der Fachingenieure für Haustechnik.
Plan gilt nur in Verbindung mit Ausführungsplänen, den Plänen des
Architekten und der Fachingenieure sowie dem schriftlichen Teil der
statistischen Berechnung.

Baustoffe	Betongüte (C25/30, C30, XF-Trock (DIN EN 1992-1-1 (EC2)) für Gründung	Befestigung mit (mm):	
	Betonstahl (B500S/A) nach DIN 488	Gründung 40	
		Vorhalten $\Delta_{\text{B}} = 150\text{mm}$	
cd			
c			
ko			
in			
Datum	Name	Beschreibung	
Planänderungen			
+ 0,00 = 258,5 m üNN = DK FF, EG, Höhenbezug: DHH(2016) DHH(1)			
Bauvorhaben: PB23-01 Neubau Krippe + Tagespflege Oberlausitzer Straße 1b, Flurstück: 317/13 Gemarkung: Koblenz, 02733 Cunewalde			
Schalplan Bodenplatte (Variante 1) Index [-]			
Maßstab	BRG 200	Seite	Plansteller
1:50		5/13/2015	