



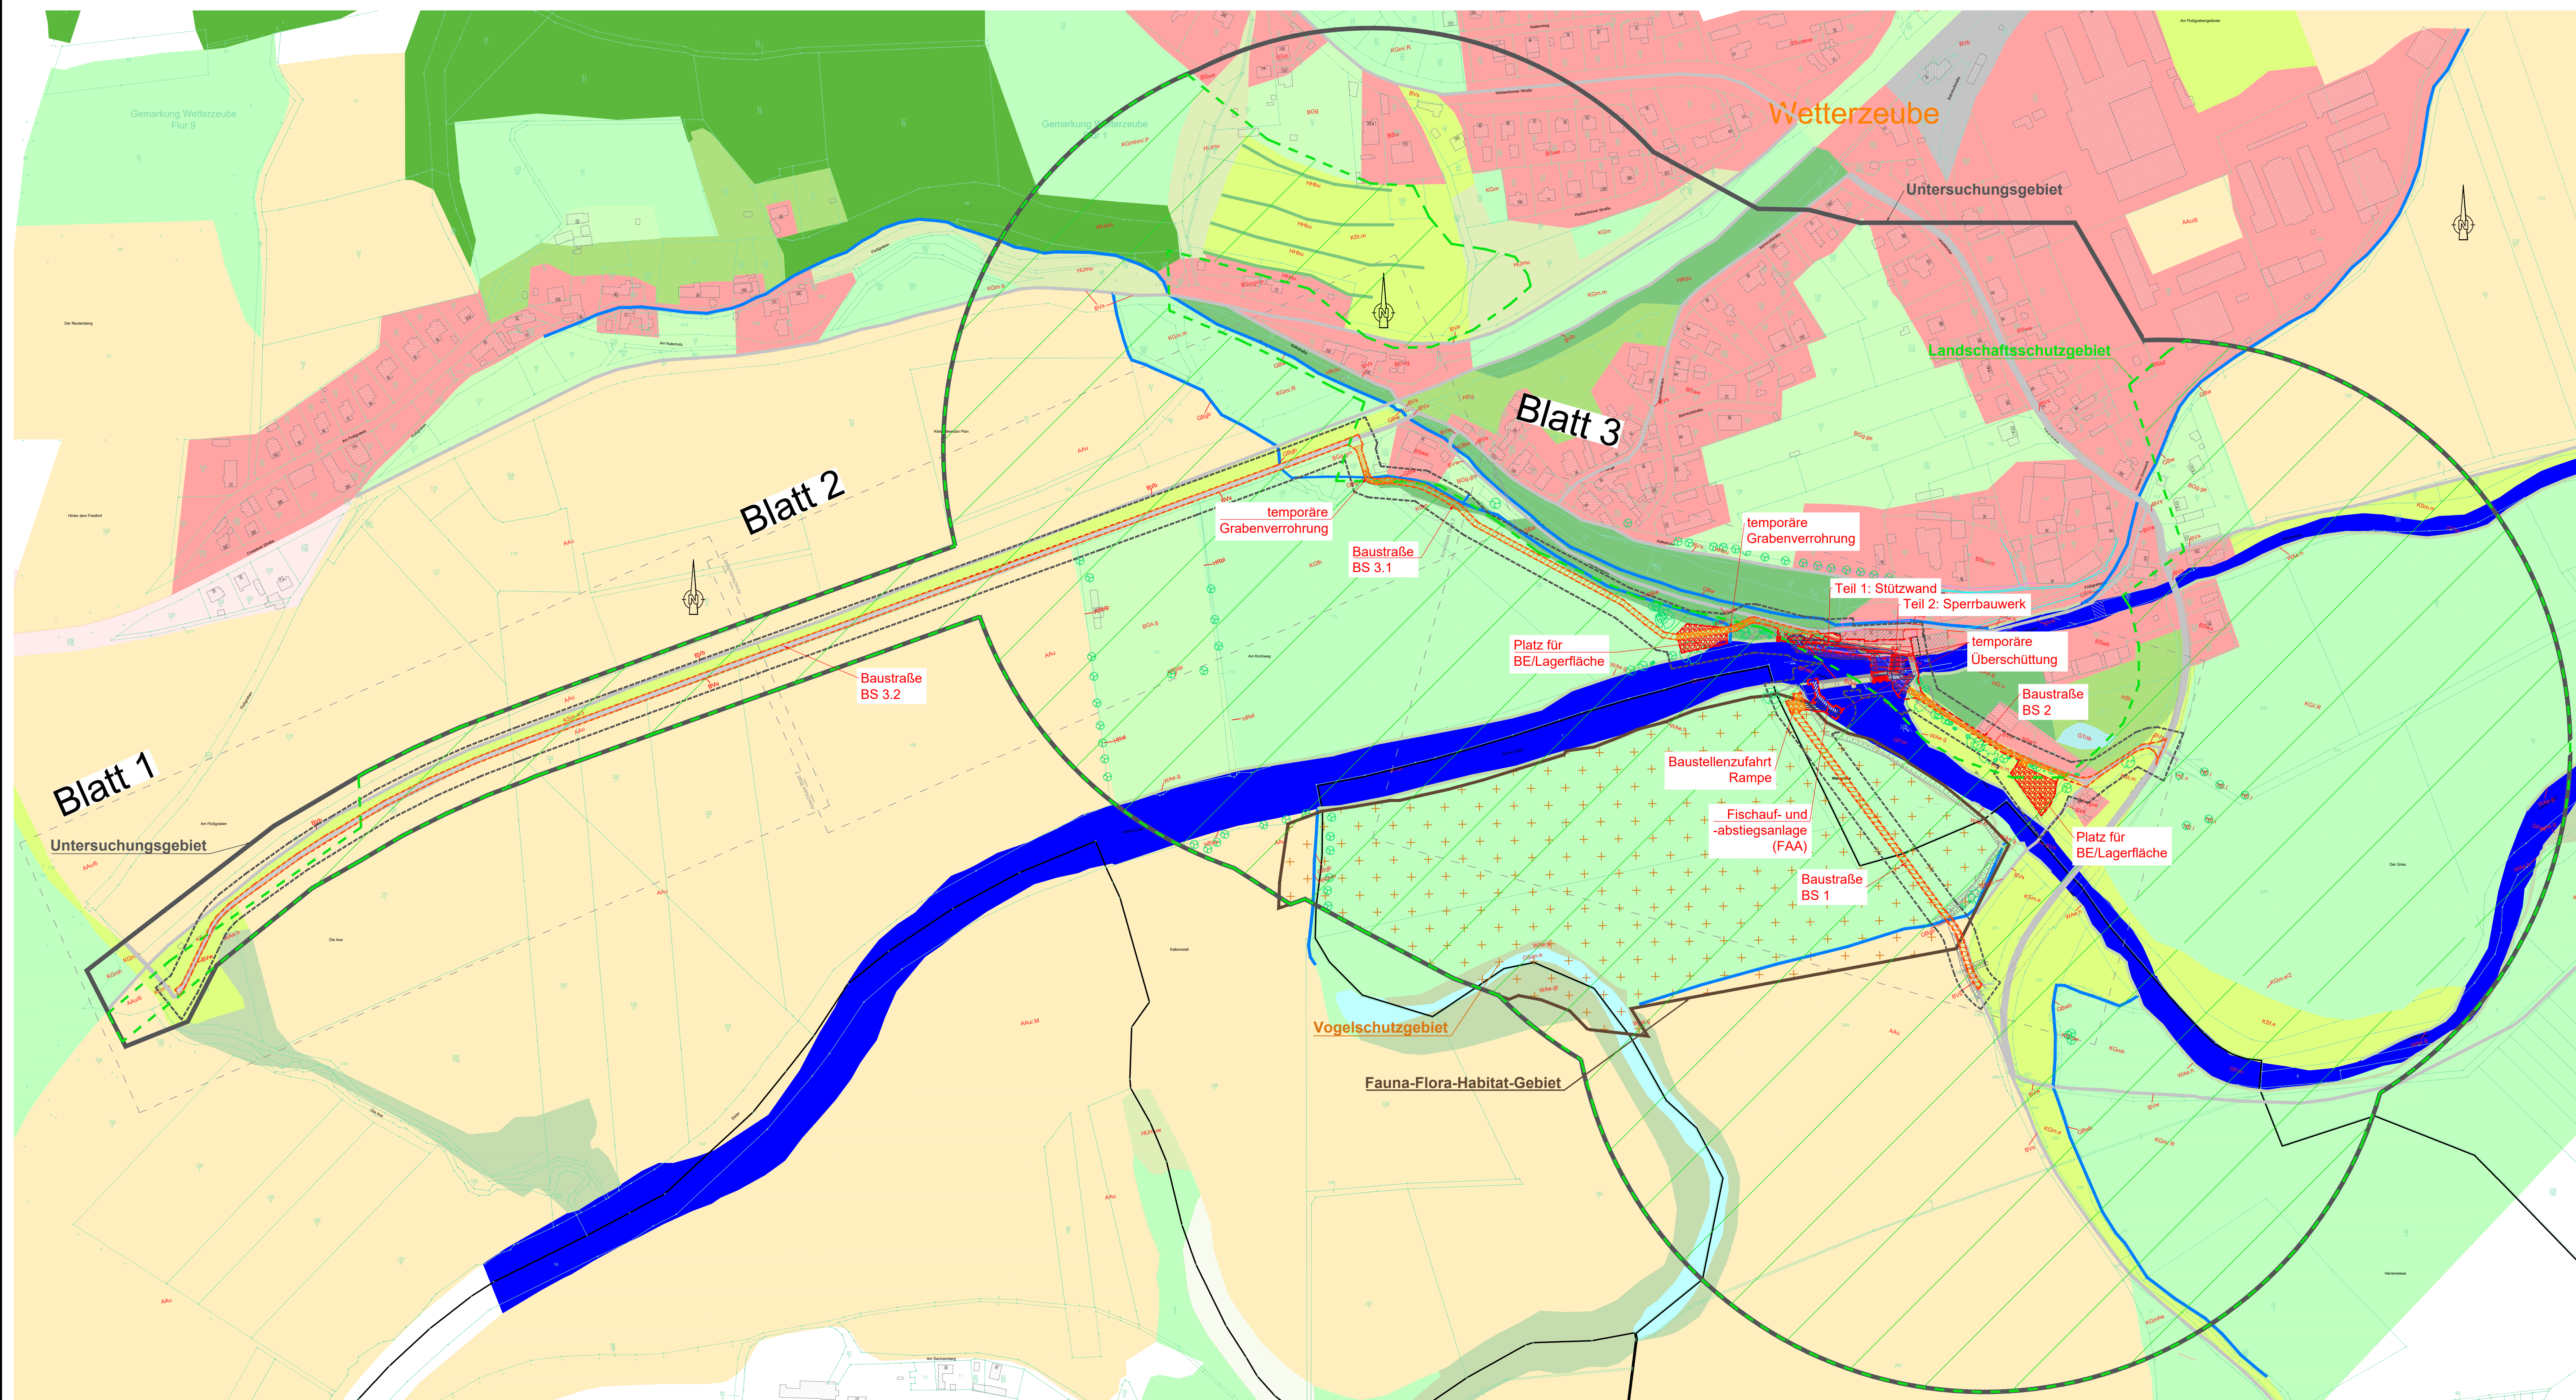

- | | |
|---|--|
| Biotopkartierung | |
| <u>Wälder</u> | |
|  | Laubmischwald |
|  | Auwald |
| <u>Gehölze</u> | |
|  | Hecke |
|  | Gebüsch |
|  | Baumgruppe |
|  | Baumreihe |
|  | Einzelbaum |
|  | Streubstwiese |
| <u>Krautige Vegetation</u> | |
|  | Grünland |
|  | Staudenflur |
| <u>Gewässer</u> | |
|  | Fließgewässer < 5 m (Bach/Graben) |
|  | Fließgewässer > 5 m (Fluß/Kanal) |
| | Stillgewässer < 1 ha anthropogen (Teich) |
| | Stillgewässer > 1 ha naturnah (See) |
| <u>Acker-, Garten-, Weinbau</u> | |
| | Acker |
| <u>Bebauter Bereich</u> | |
| | Bebauung im Siedlungs- und Außenbereich |
| | Grünfläche |
| | Querbauwerke an Fließgewässern |
| | Verkehrsfläche |
| <u>Technische Planung</u> | |
| | Baufeld |
| | Vorhabensbereich (10 m) |
| | geplanter Eingriff |
| | mobile Baustraße |
| | Baustraße Schotter |
| | BE / Lagerfläche |
| | Fischauf- und -abstiegsanlage - Ertüchtigung |
| | bauzeitliche Übersättigung |
| | Untersuchungsgebiet |
| | Landschaftsschutzgebiet |
| | EU-Vogelschutzgebiet (SPA) |
| | Fauna-Flora-Habitat-Gebiet |
| | Bäume |

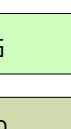

Plangrundlagen			
ALK	Die Flurstücksgrenzen wurden teilweise digitalisiert. Die liegenschaftsrechtliche Grundlage bildet die amtliche Flurkarte des zuständigen Vermessungsamtes		
Stand: November 2012			
Biotoptkartierung			
Vermessung			
Lagestatus			
Höhenstatus			
Baugrund			

Bauherr:			
Gemeinde Wetterzeube			
Projekt:			
Hochwasserschutzanlage an der Weißen Elster in Wetterzeube mit neuem Sperrbauwerk			
Plan:		Ausführungsplanung	
Landschaftspflegerischer Begleitplan		Blatt-Nr.: 414 590	
Bestandsübersichtsplan		Datum: 24.07.2025	
Vermessen:		Bestand gezeichnet:	
Entworfen:		Planung gezeichnet:	
Geprüft:		Bauleitung:	
Plan-Nr.: 414590-6ÜK-2-WL		Maßstab: 1:2000	
Beilage-Nr.:		Beilage-Nr.:	
Index	Datum	Art der Änderung	
Name	Name		

nur zur Ausschreibung!