


temporäre Einschränkungen d. BE
(incl. Auf- und Abbauphasen)

2025
Herbstmarkt 03.09. - 07.10.25
Striezelmarkt 27.10. - 10.01.26

2026
Frühjahrsmarkt 15.04. - 19.05.26
Herbstmarkt 02.09. - 06.10.26
Striezelmarkt 26.10. - 09.01.27

2027
Frühjahrsmarkt 20.04. - 25.05.27
Herbstmarkt 01.09. - 05.10.27
Striezelmarkt 25.10. - 08.01.27

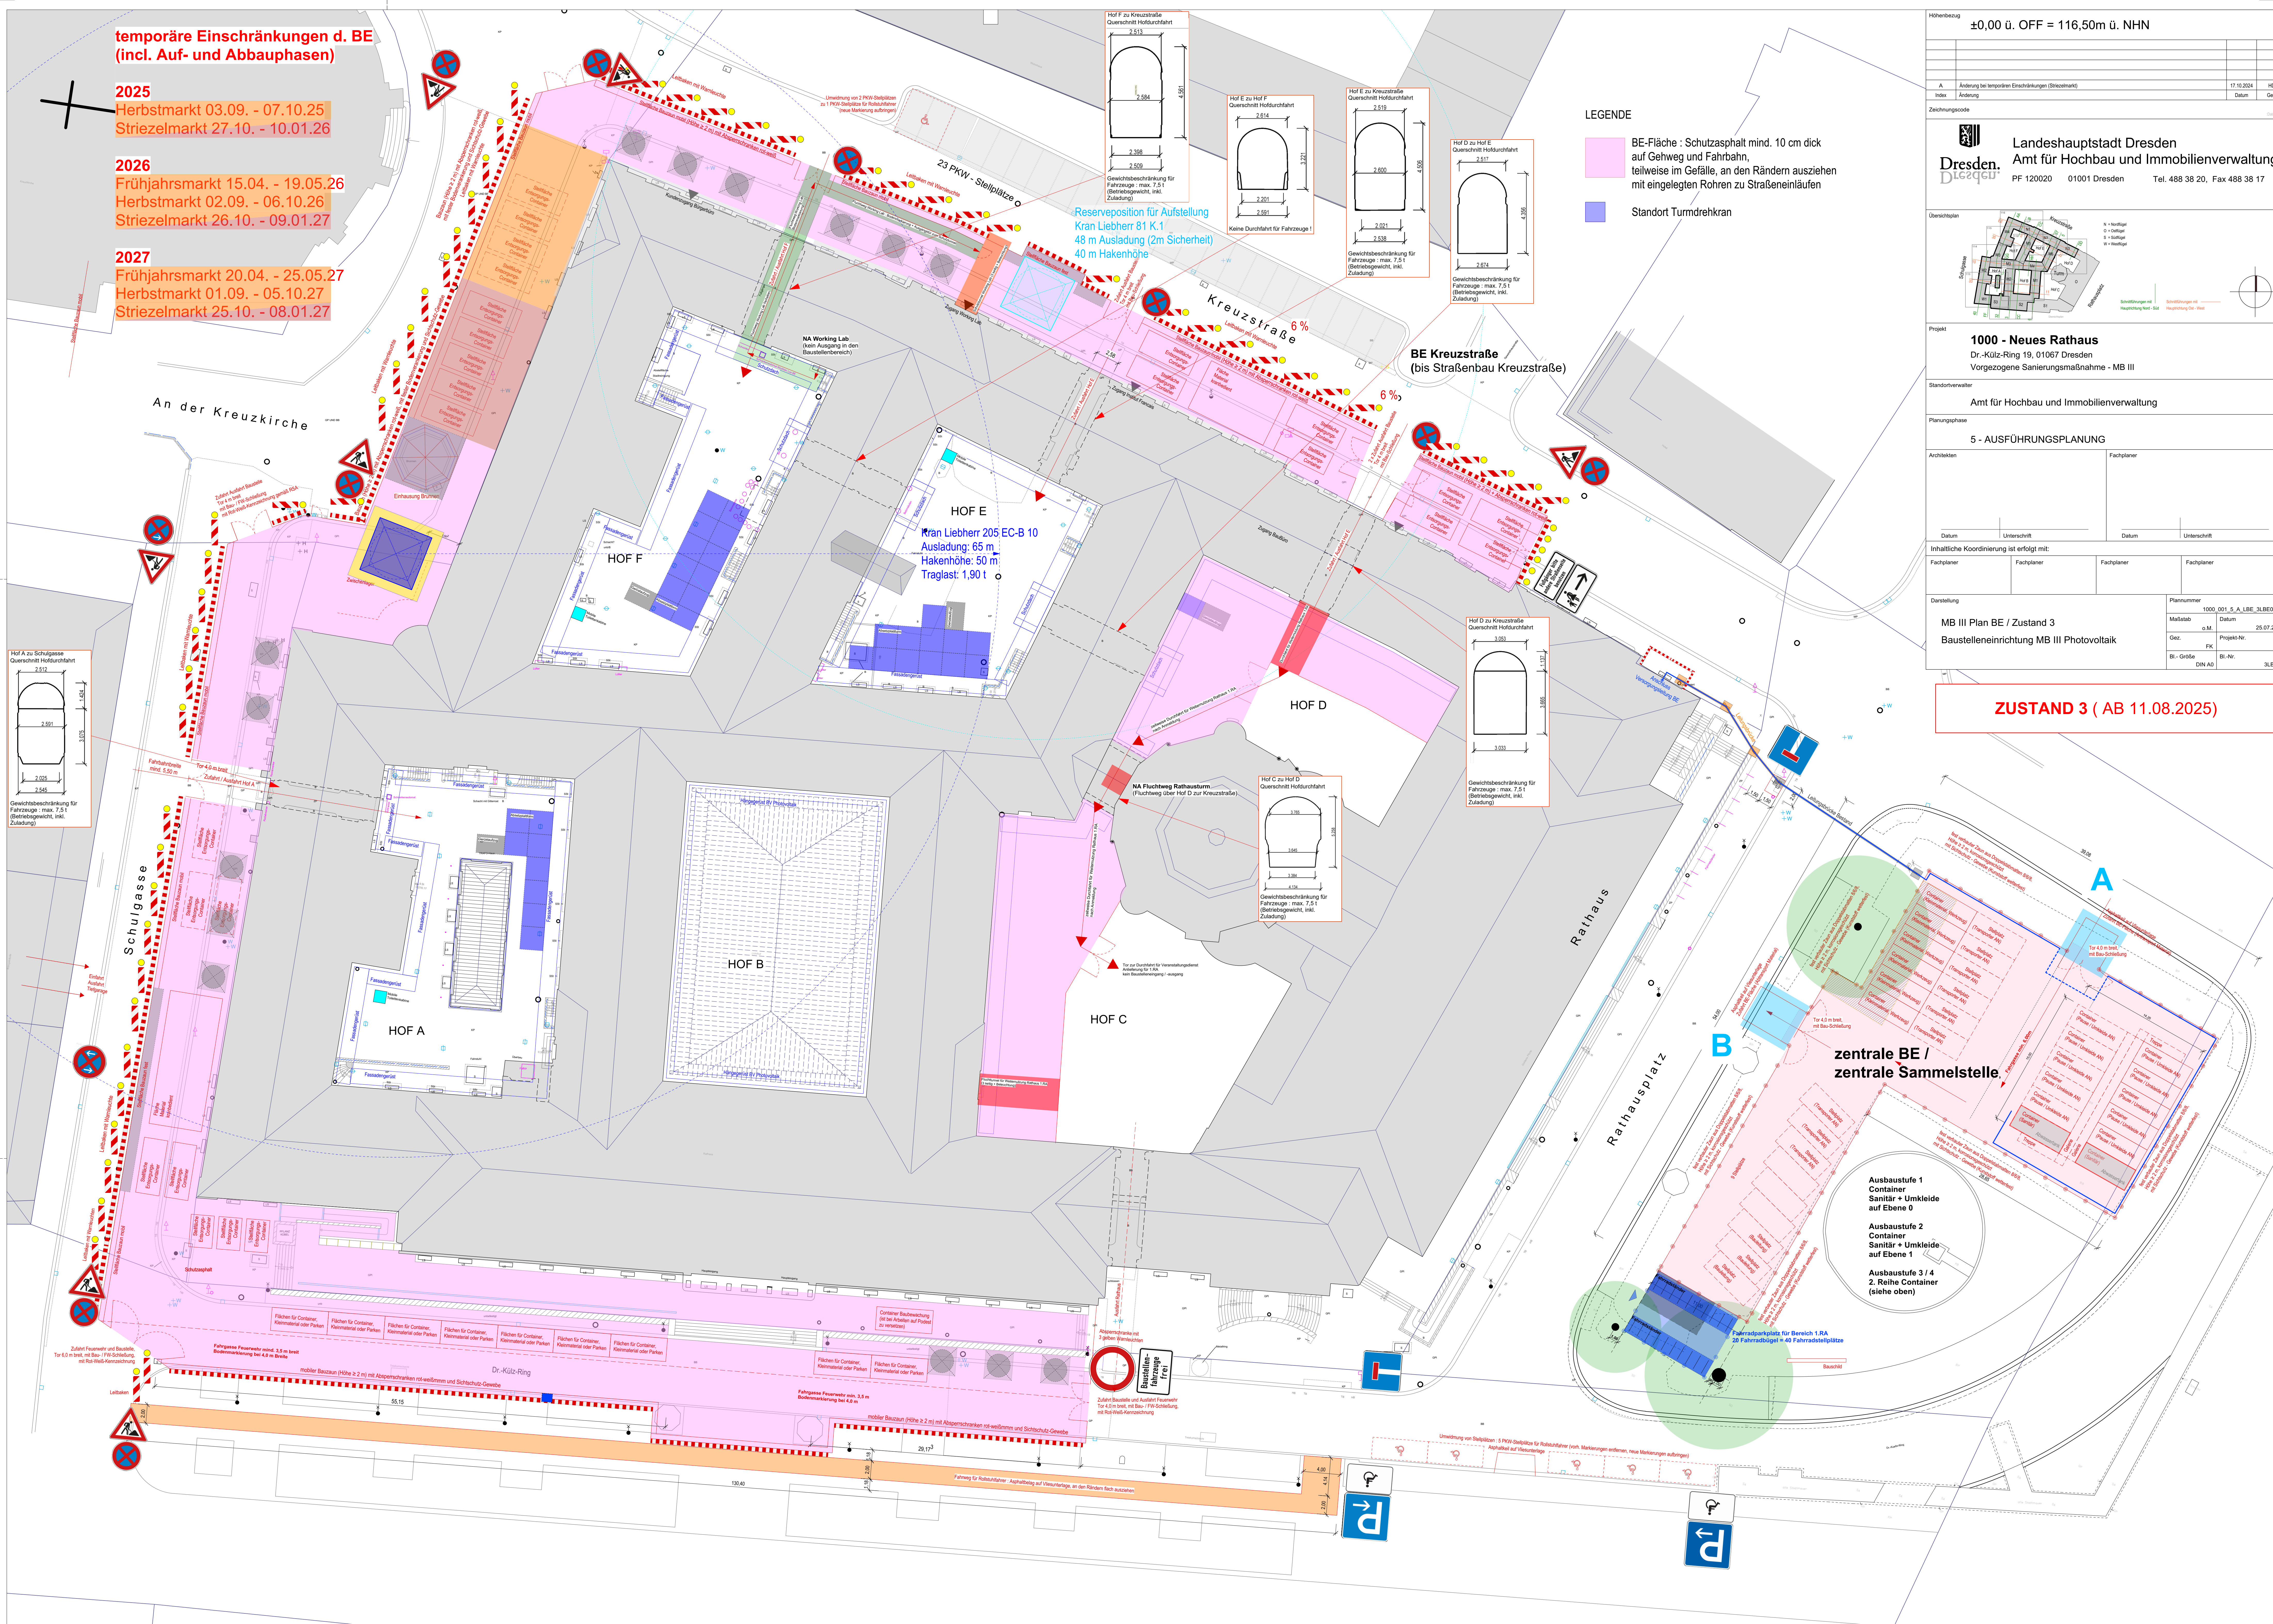

LEGENDE

- BE-Fläche: Schutzasphalt mind. 10 cm dick auf Gehweg und Fahrbahn, teilweise im Gefälle, an den Rändern ausziehen mit eingelegten Rohren zu Straßeneinfläufen
- Standort Turmdrehkran

Höhenbezug ±0,00 ü. OFF = 116,50m ü. NHN

A	Änderung bei temporären Einschränkungen (Bis zum 17.10.2024)	Datum	HD
Index	Änderung		

Zeichnungscode

Landeshauptstadt Dresden
Amt für Hochbau und Immobilienverwaltung
PF 120020 01001 Dresden Tel. 488 38 20, Fax 488 38 17

Übersichten

Projekt **1000 - Neues Rathaus**
Dr.-Külz-Ring 19, 01067 Dresden
Vorgezogene Sanierungsmaßnahme - MB III

Standortverwalter **Amt für Hochbau und Immobilienverwaltung**

Planungsphase **5 - AUSFÜHRUNGSPLANUNG**

Architekten **Fachplaner**

Datum **Unterschrift**

Inhaltliche Koordination ist erfolgt mit:

Fachplaner	Fachplaner	Fachplaner	Fachplaner

Darstellung **MB III Plan BE / Zustand 3**
Baustelleneinrichtung MB III Photovoltaik

Plannummer	Datum
1000_001_5_A_LBE_3LBE03_A	25.07.2024

Multistab	Gez.	PK	BL-Nr.
n.M.	Projekto-Nr.	PK	BL-Nr.

BL-Größe DIN A0

3LBE00

ZUSTAND 3 (AB 11.08.2025)