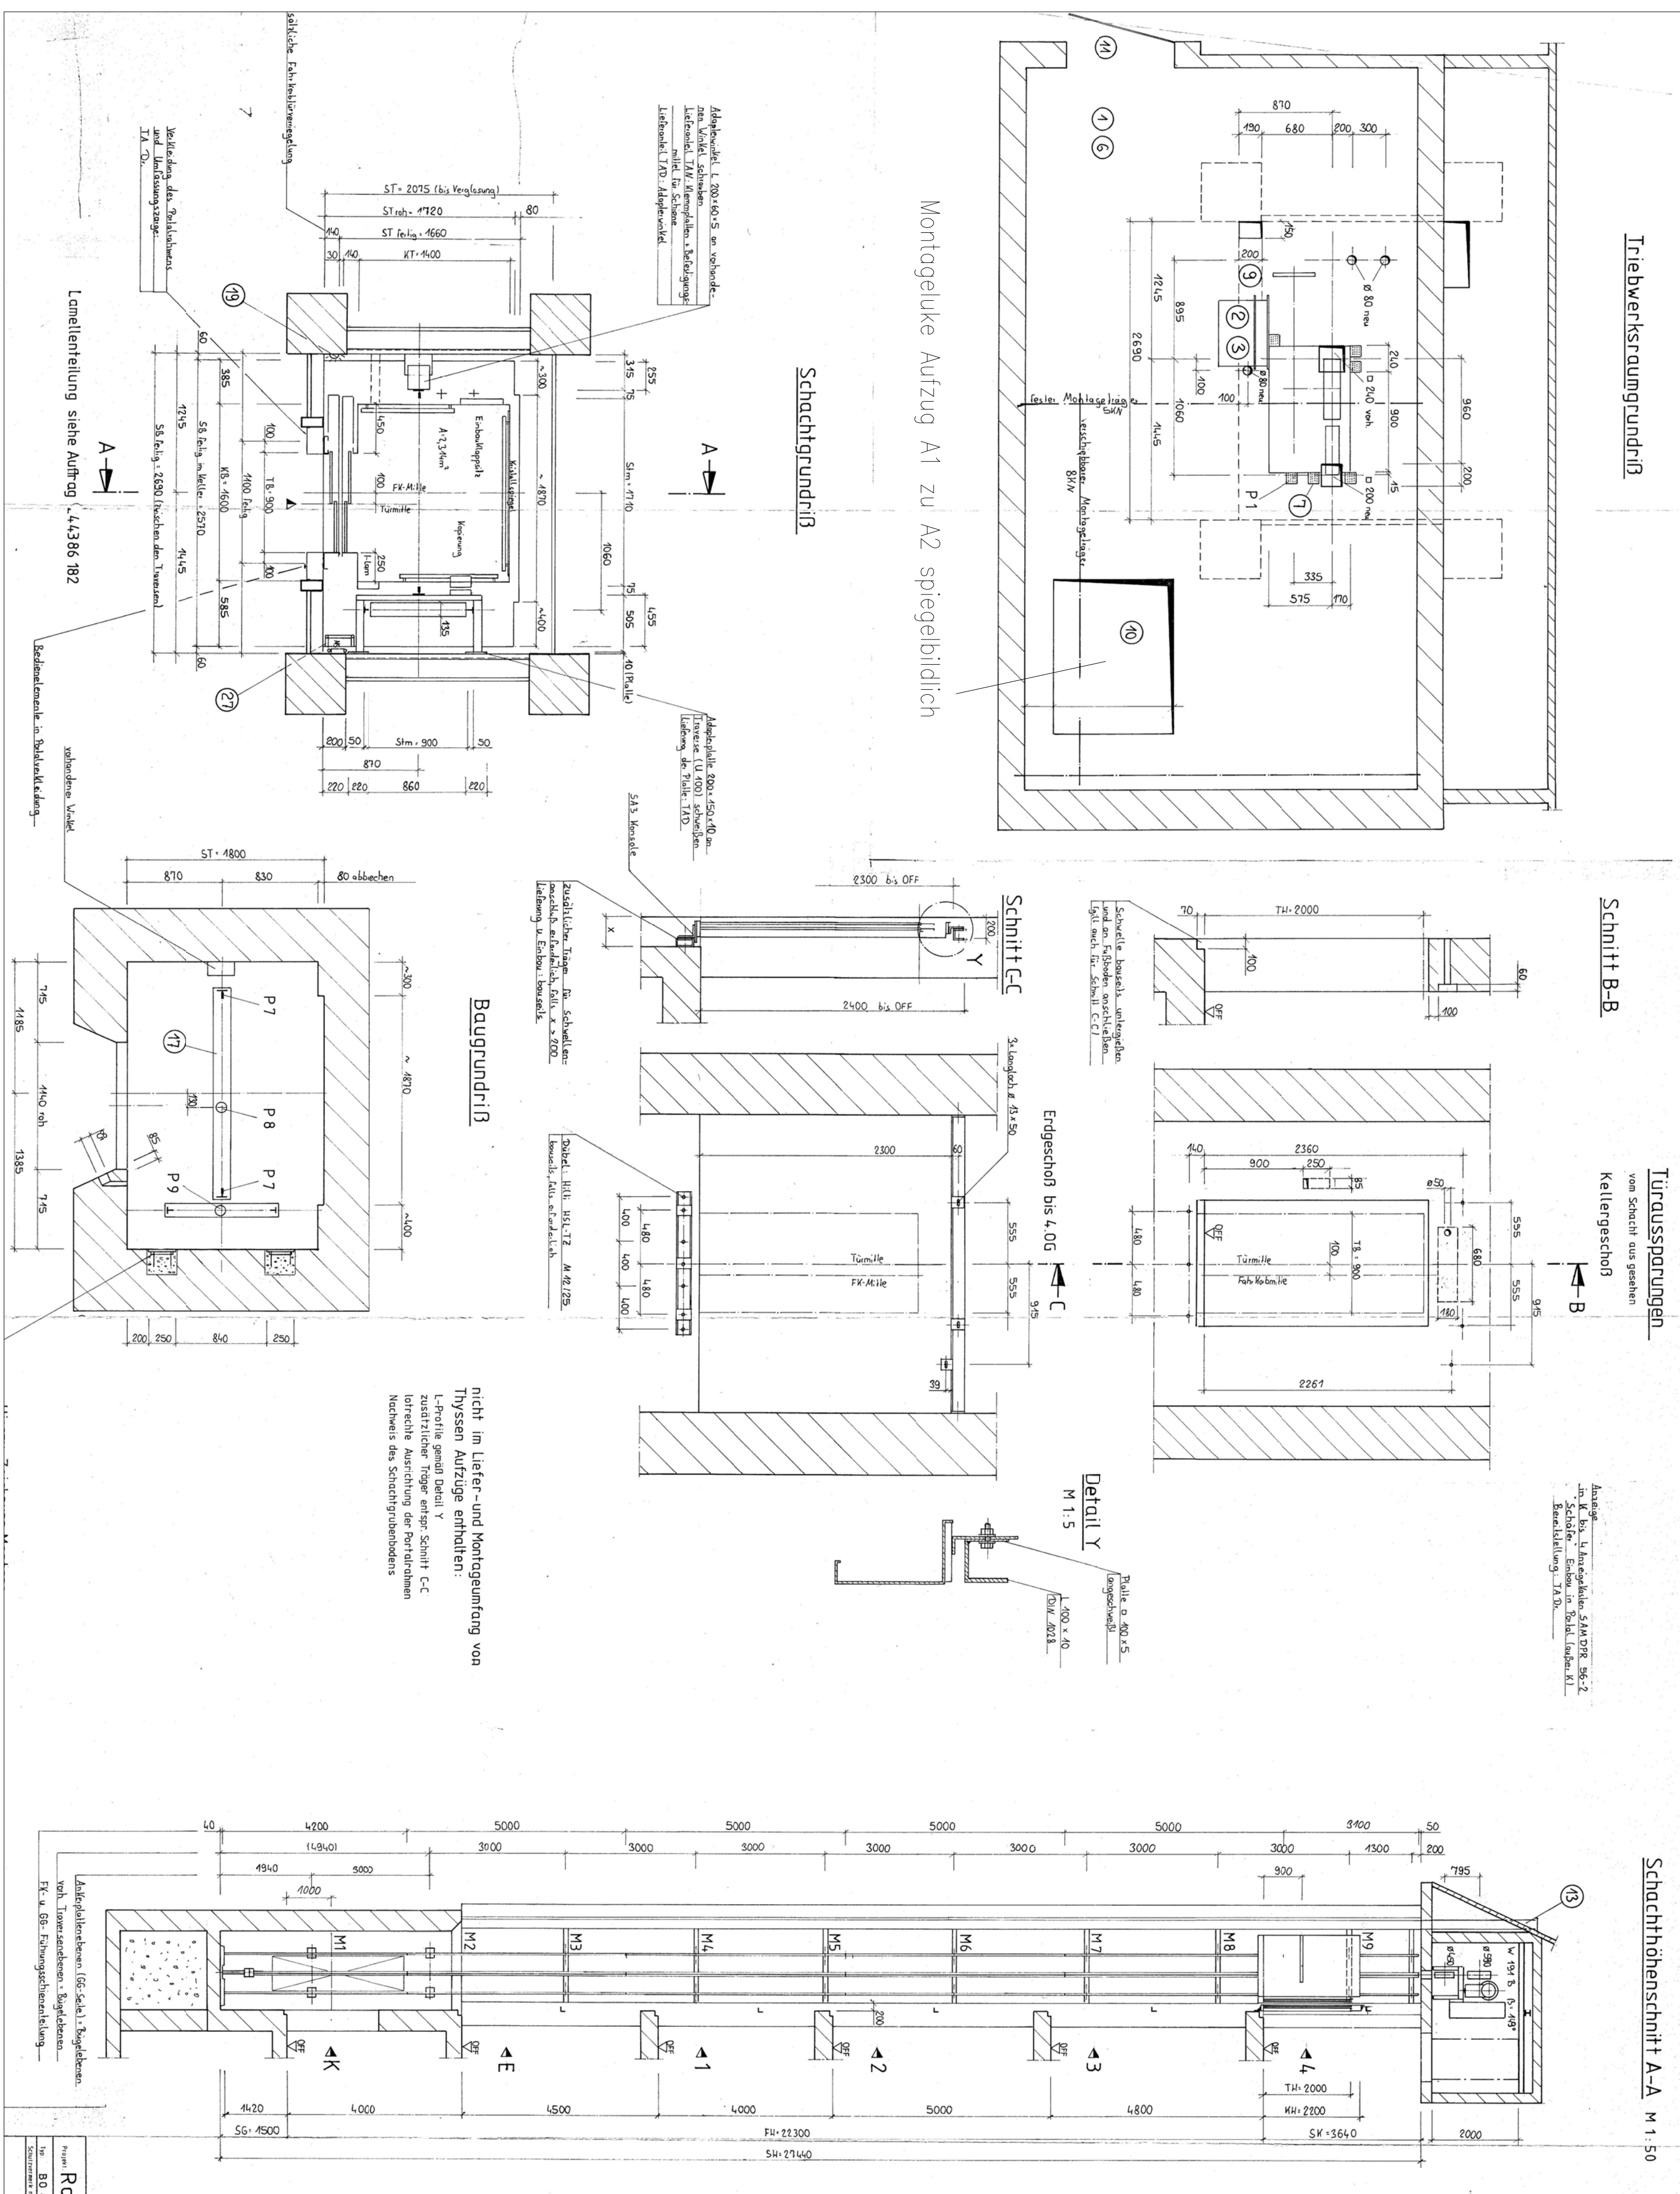
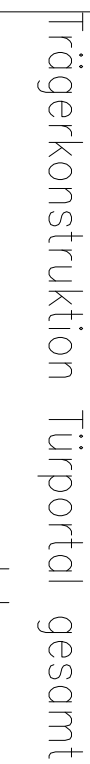
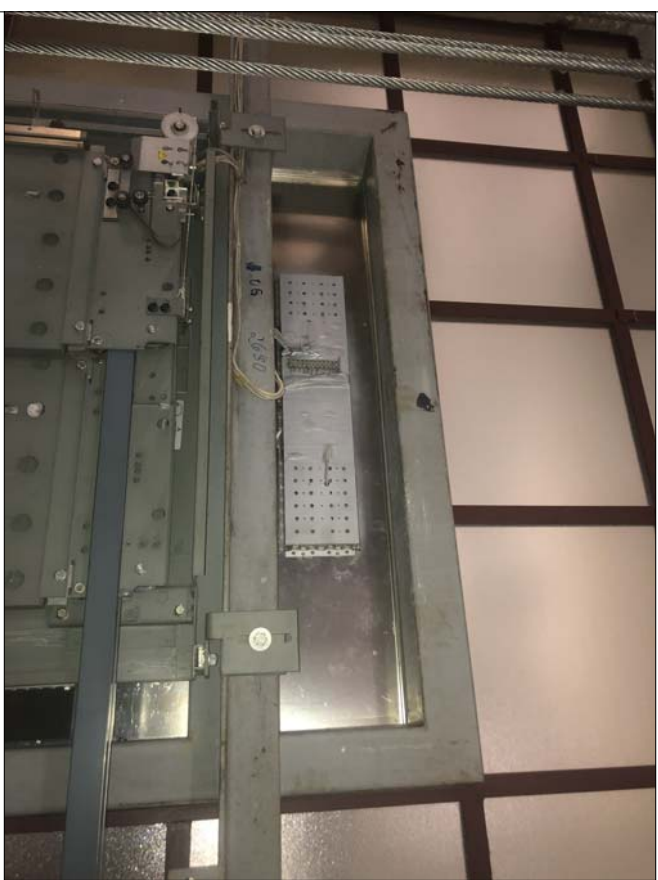


[illegible]

 Landeshauptstadt Dresden
Amt für Hochbau und Immobilienverwaltung
PF 120020 01001 Dresden
Tel. 488 38 20, Fax 488 38 17
Dresden.
Dresden.
Dresden.

1000 - Neues Rathaus
Dr.-Külz-Ring 19, 07075 Dresden
Vorgezogene Sammlungsabnahme - MB II - 3. BA

[illegible]