



Landeshauptstadt Dresden



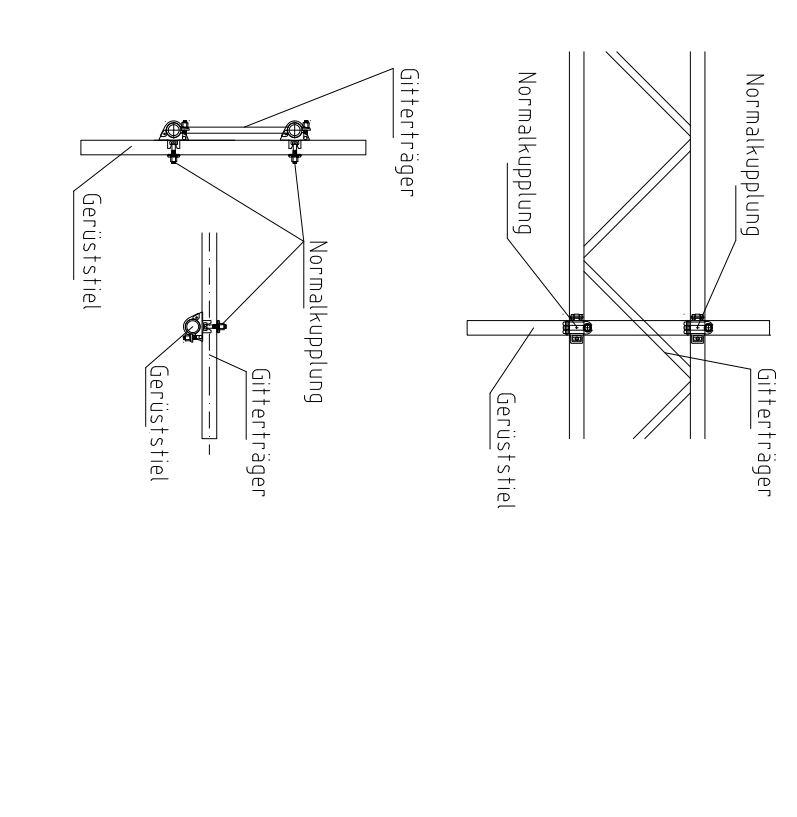








M1:25

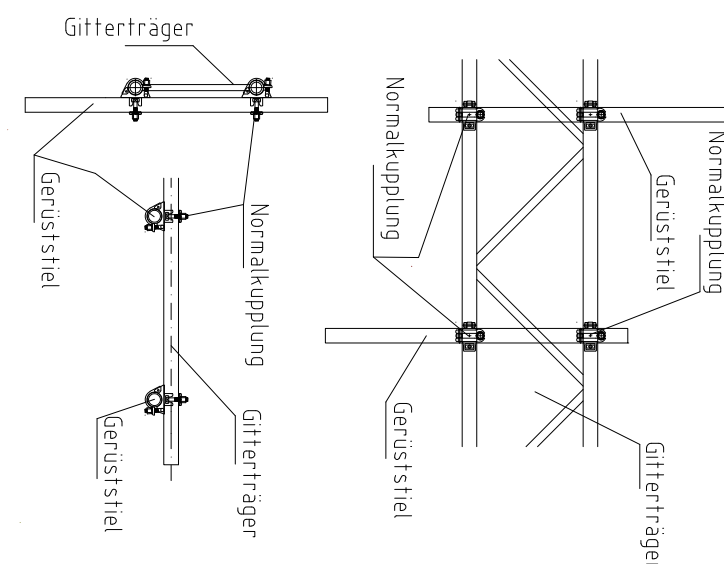



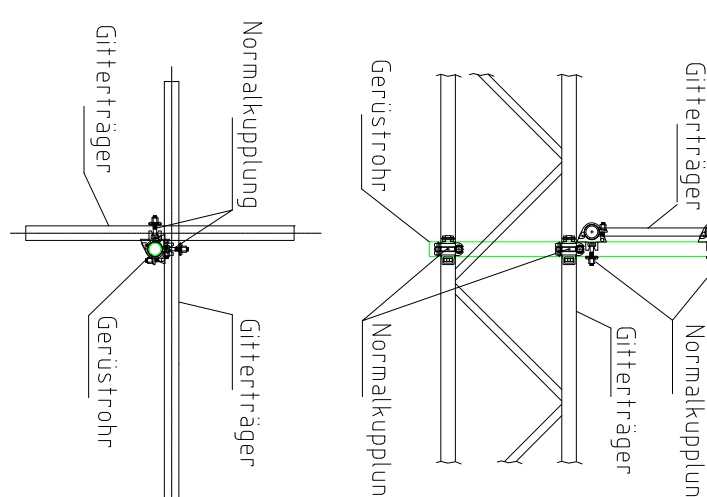



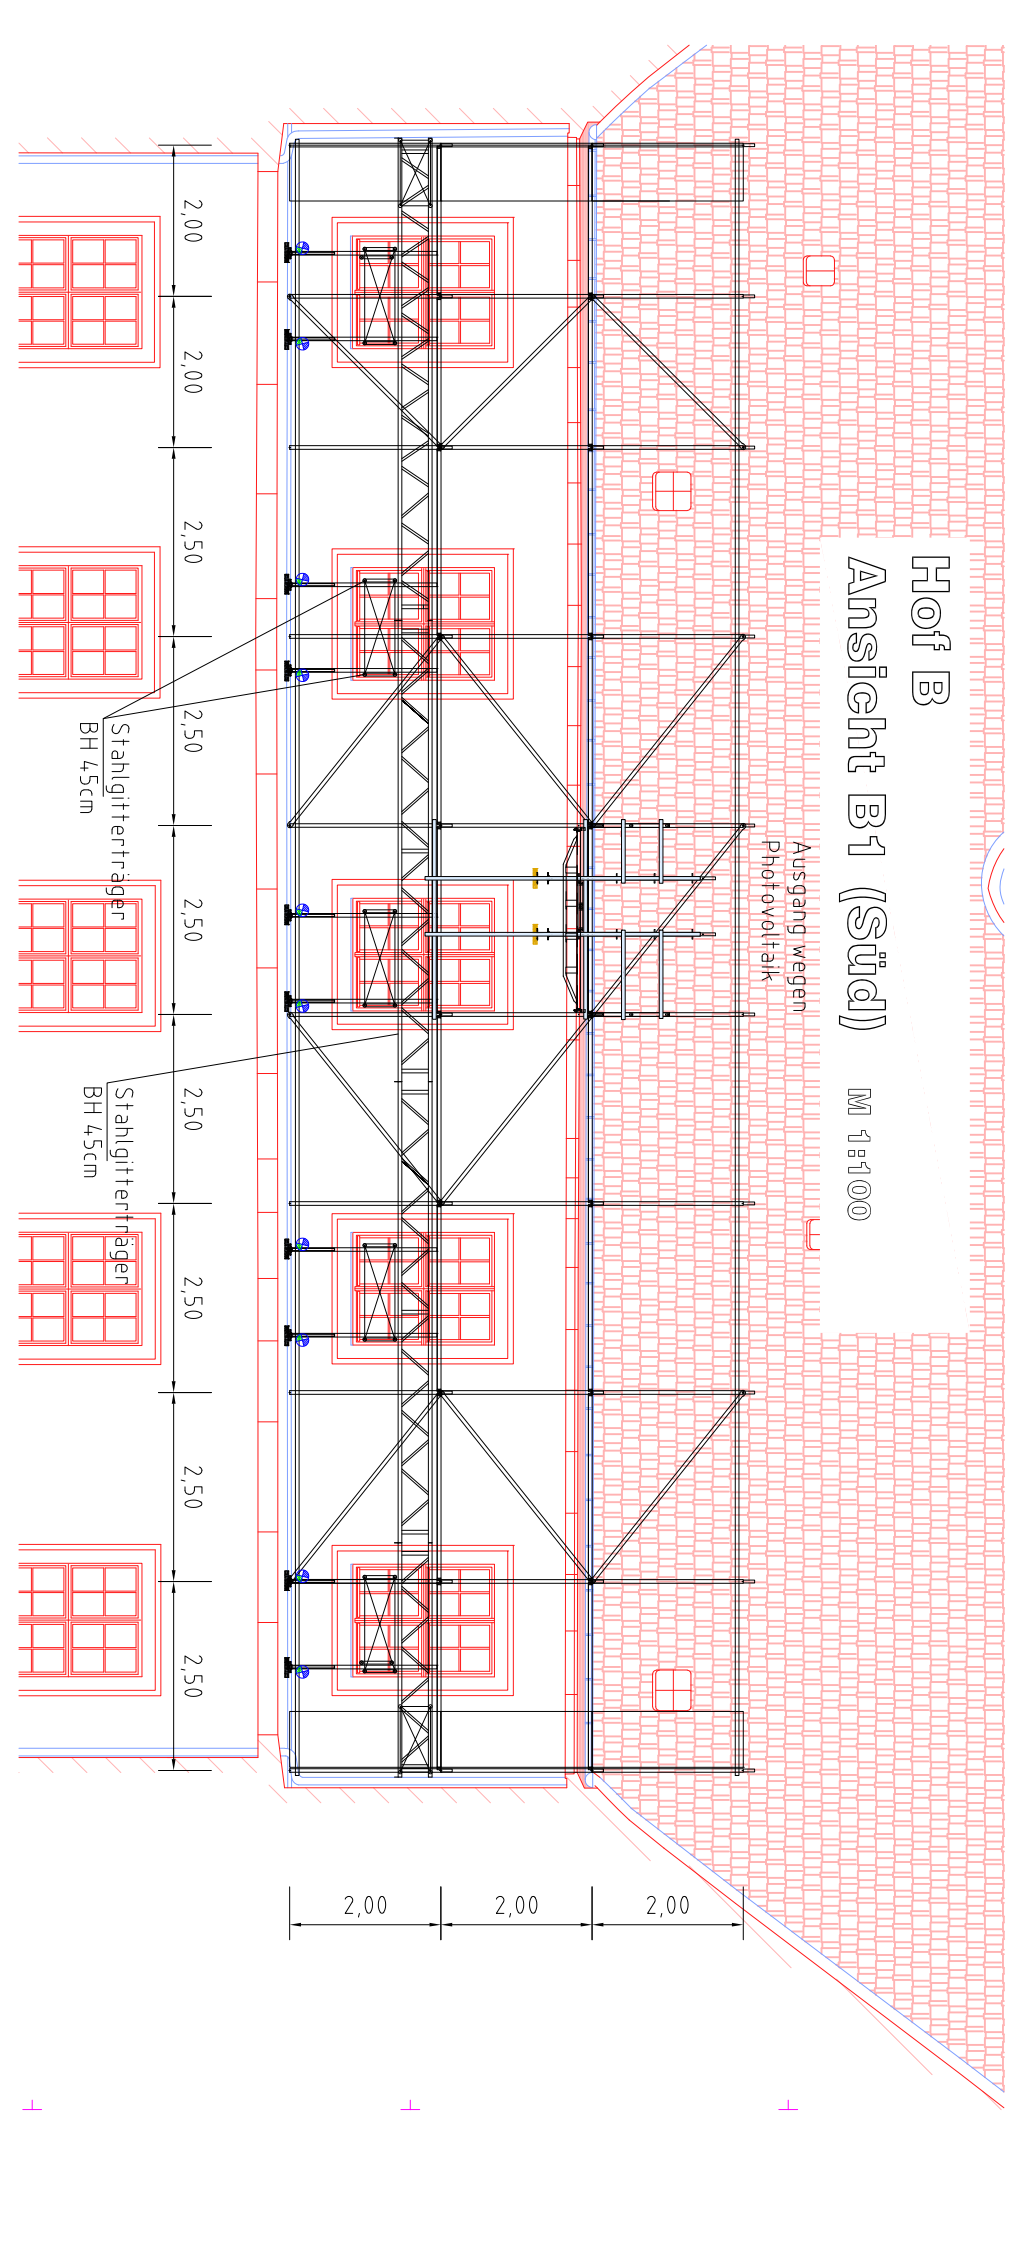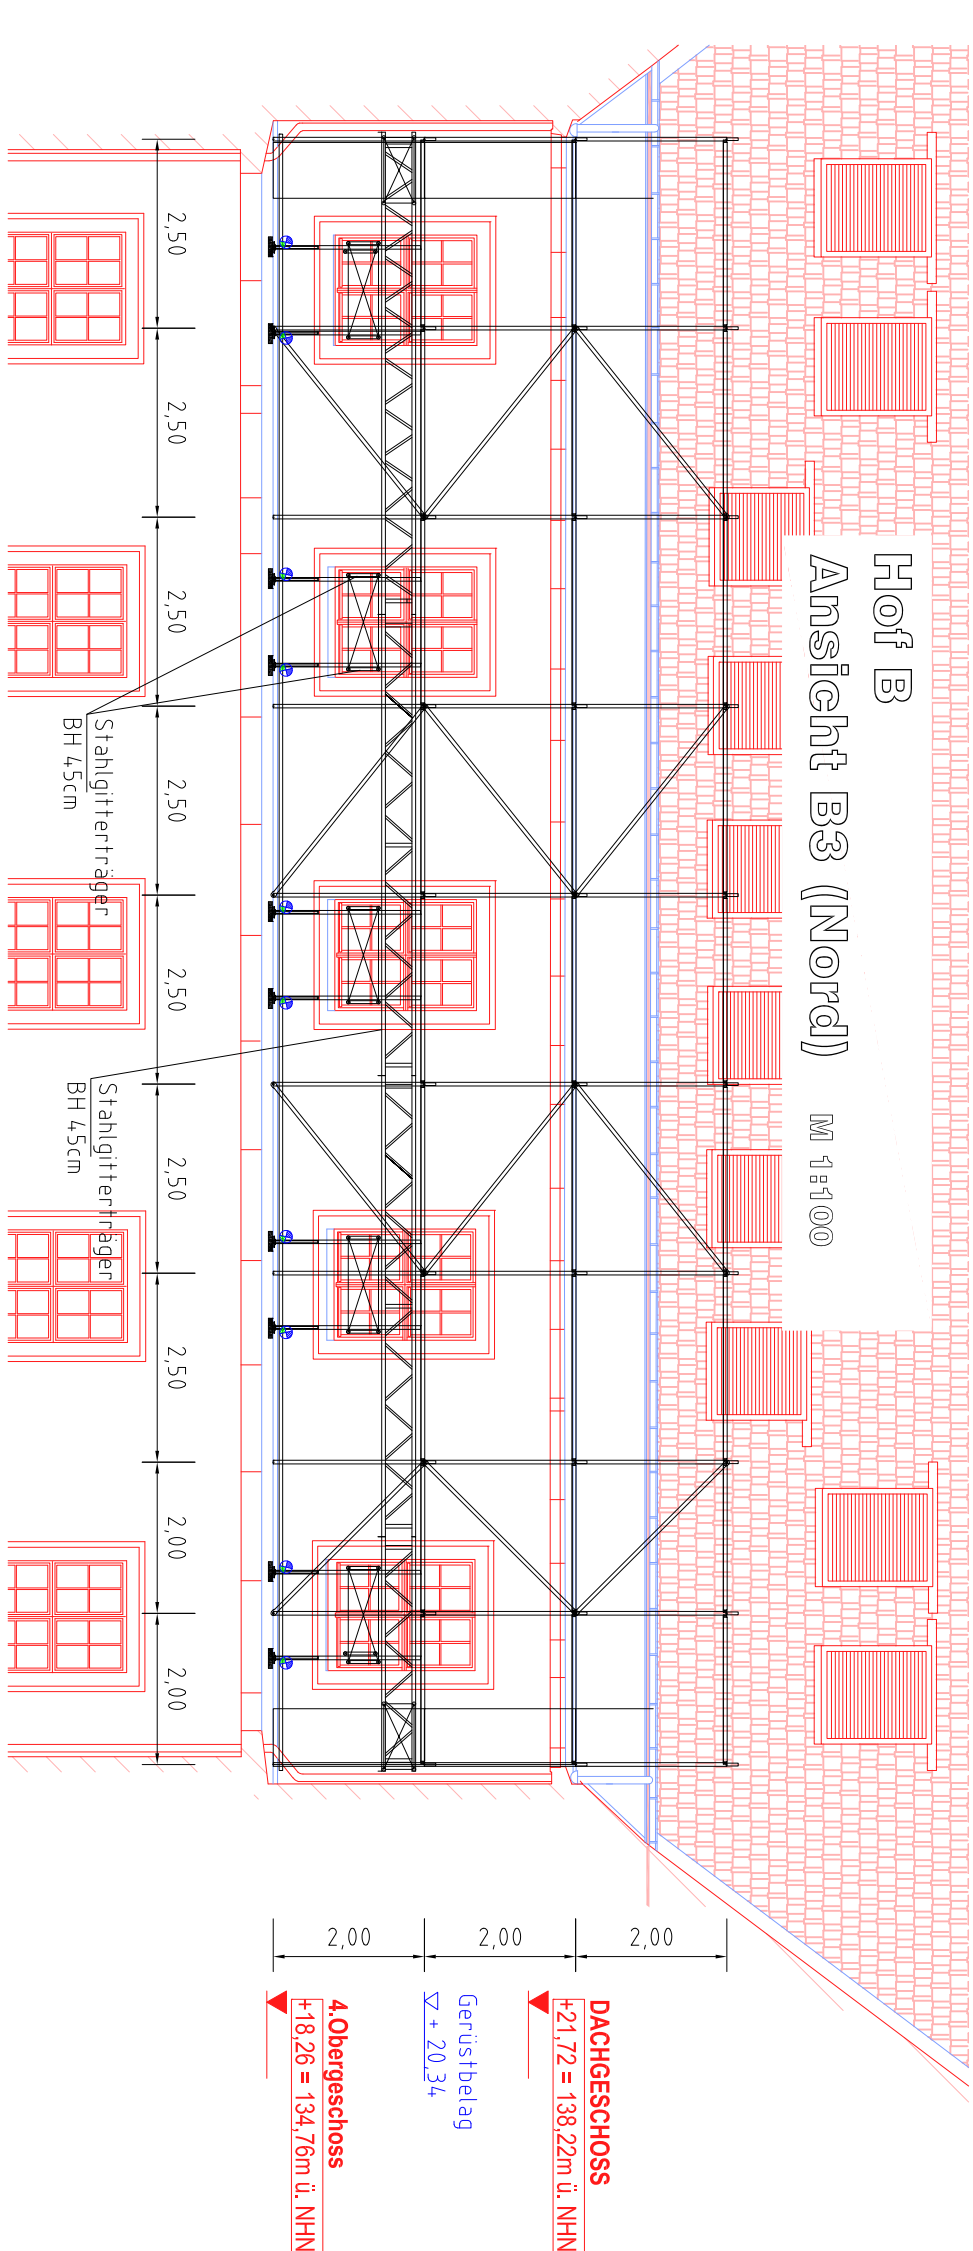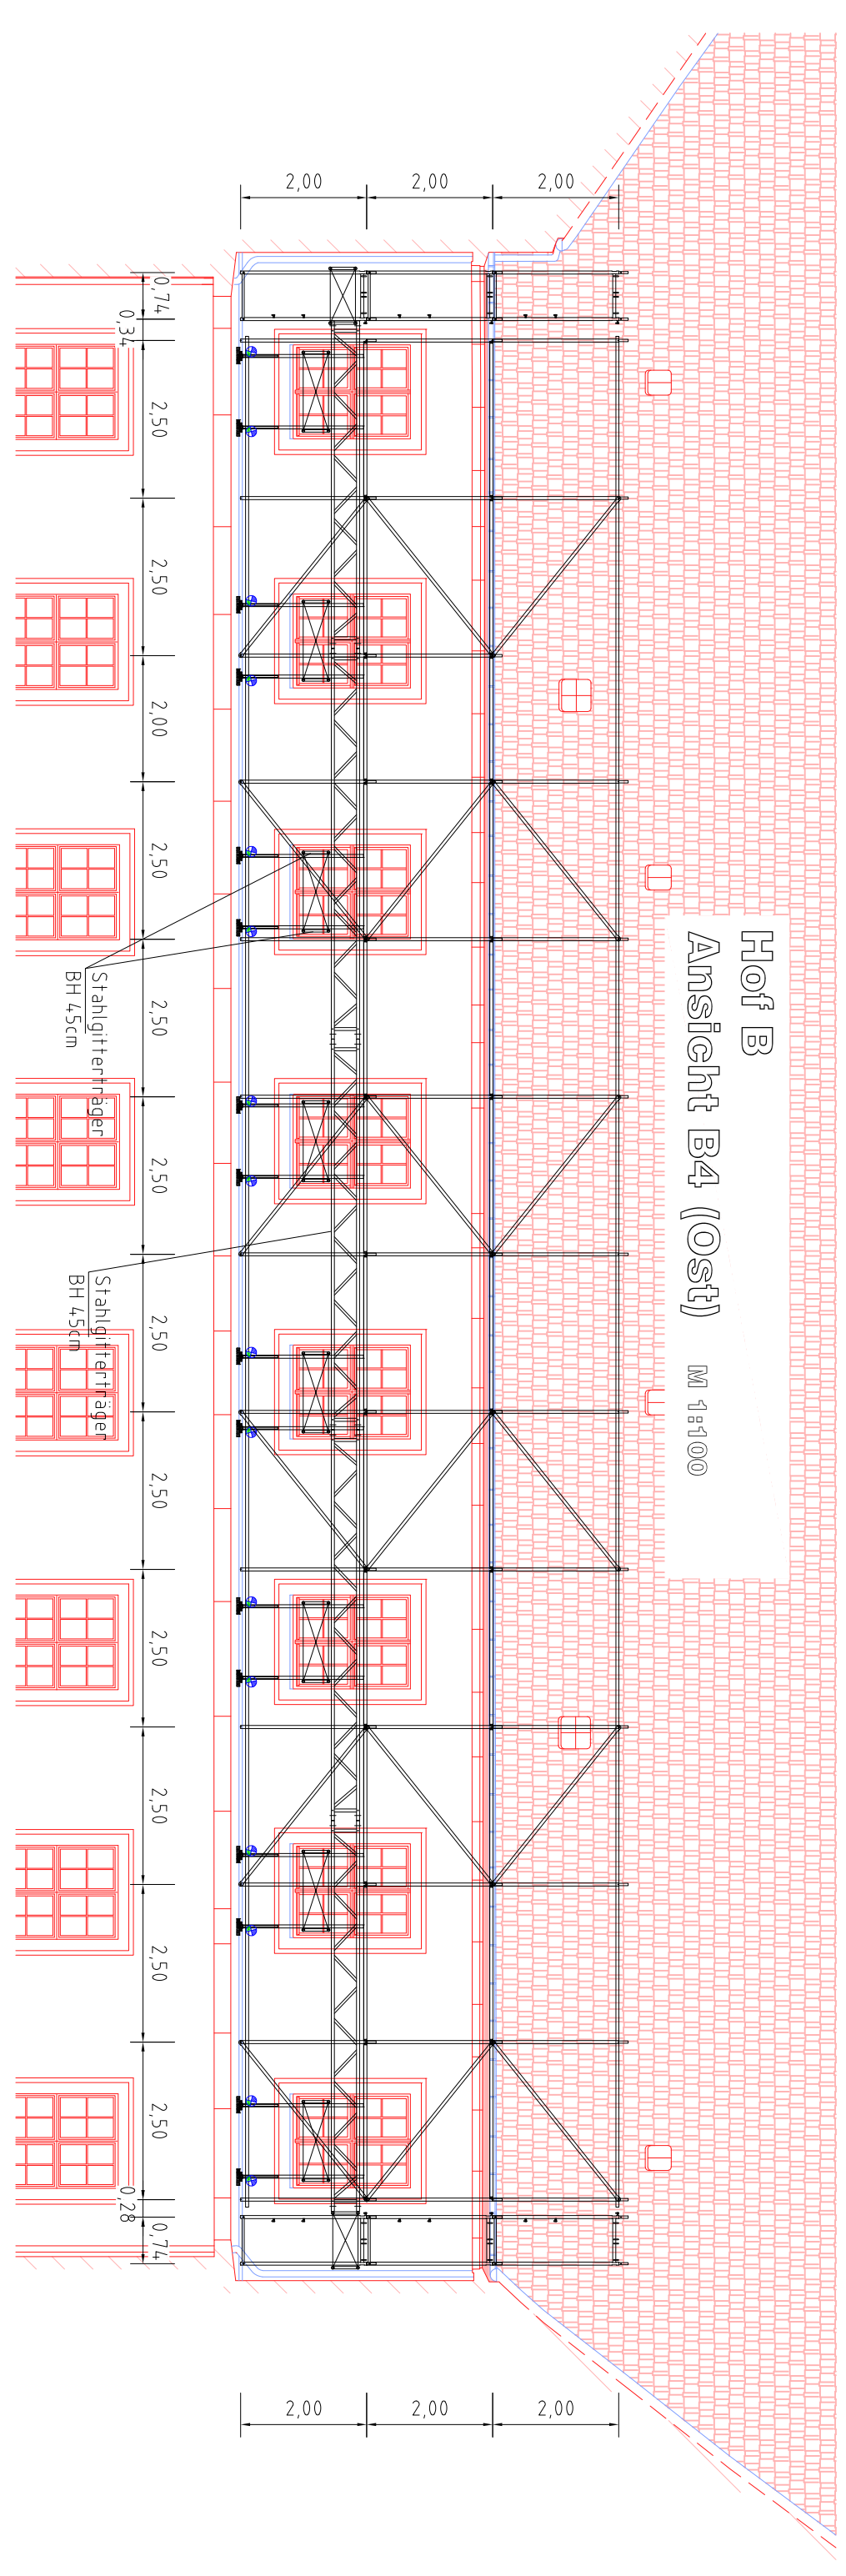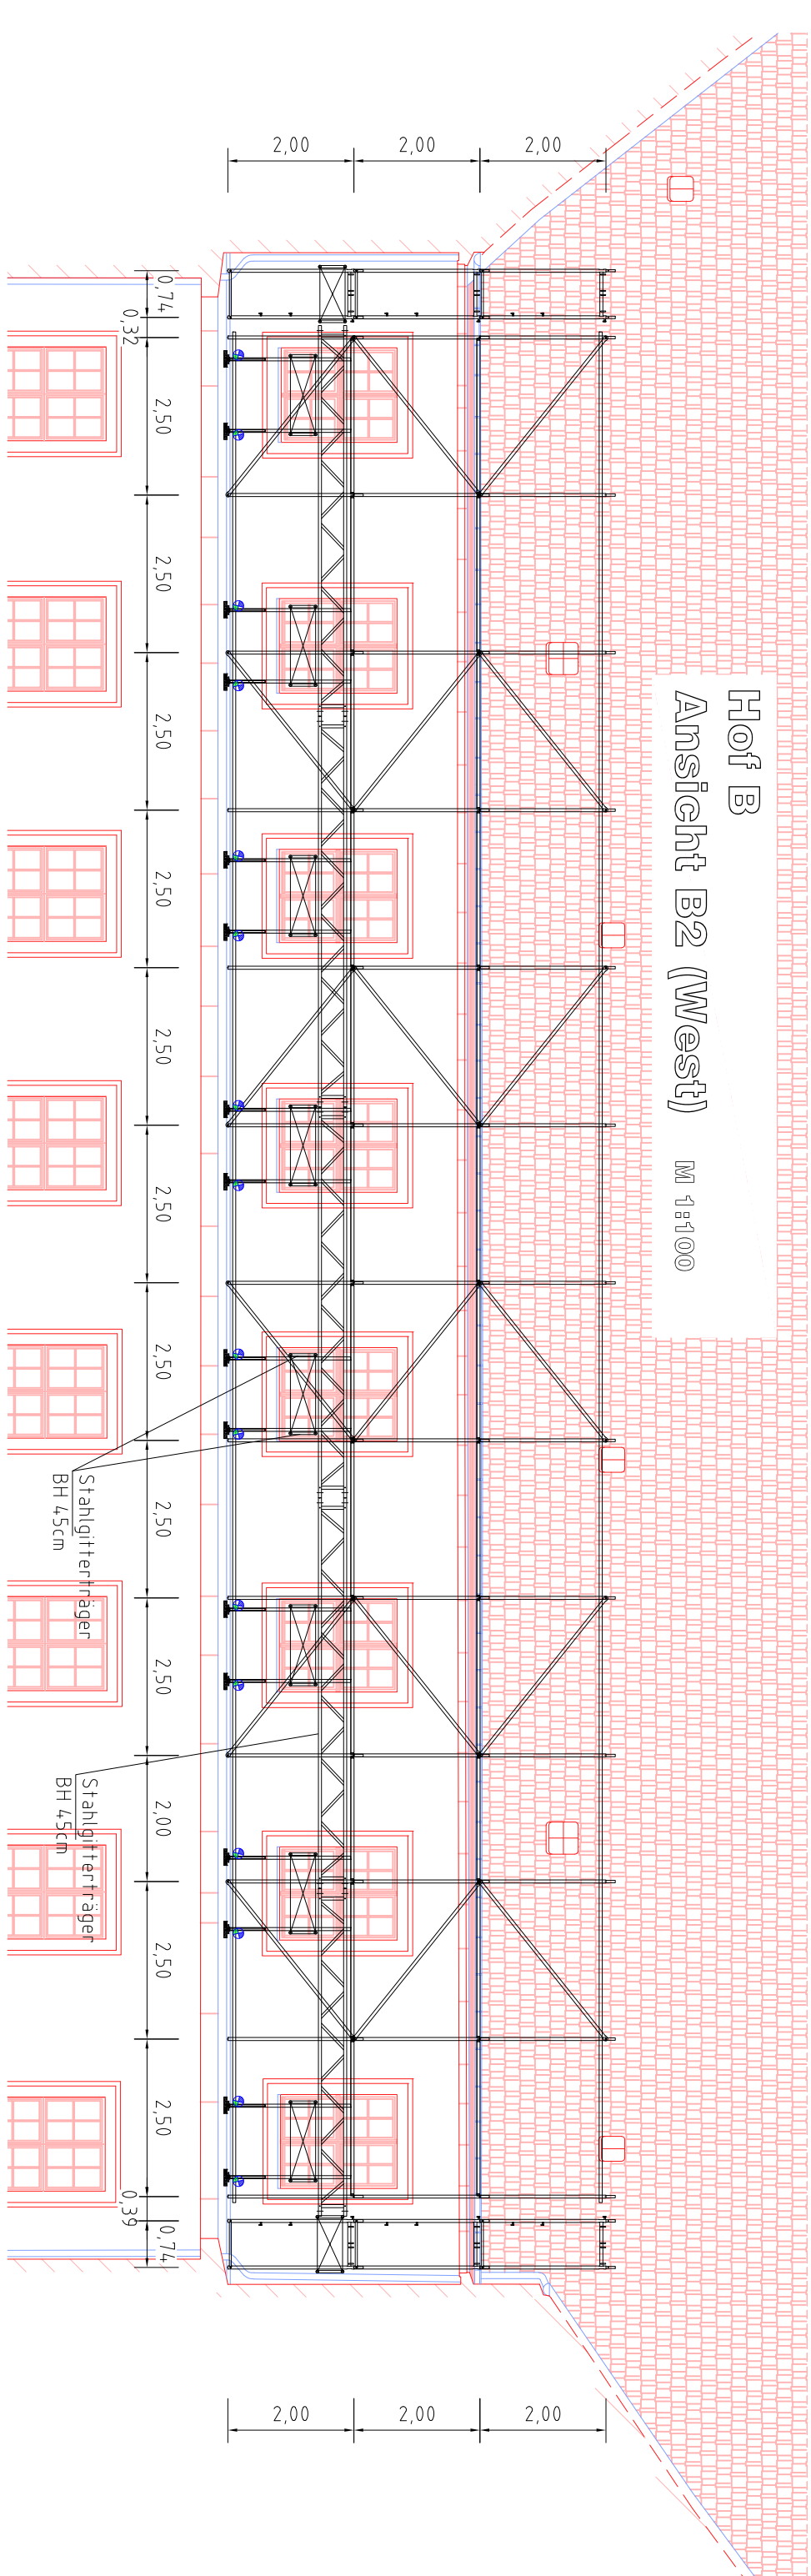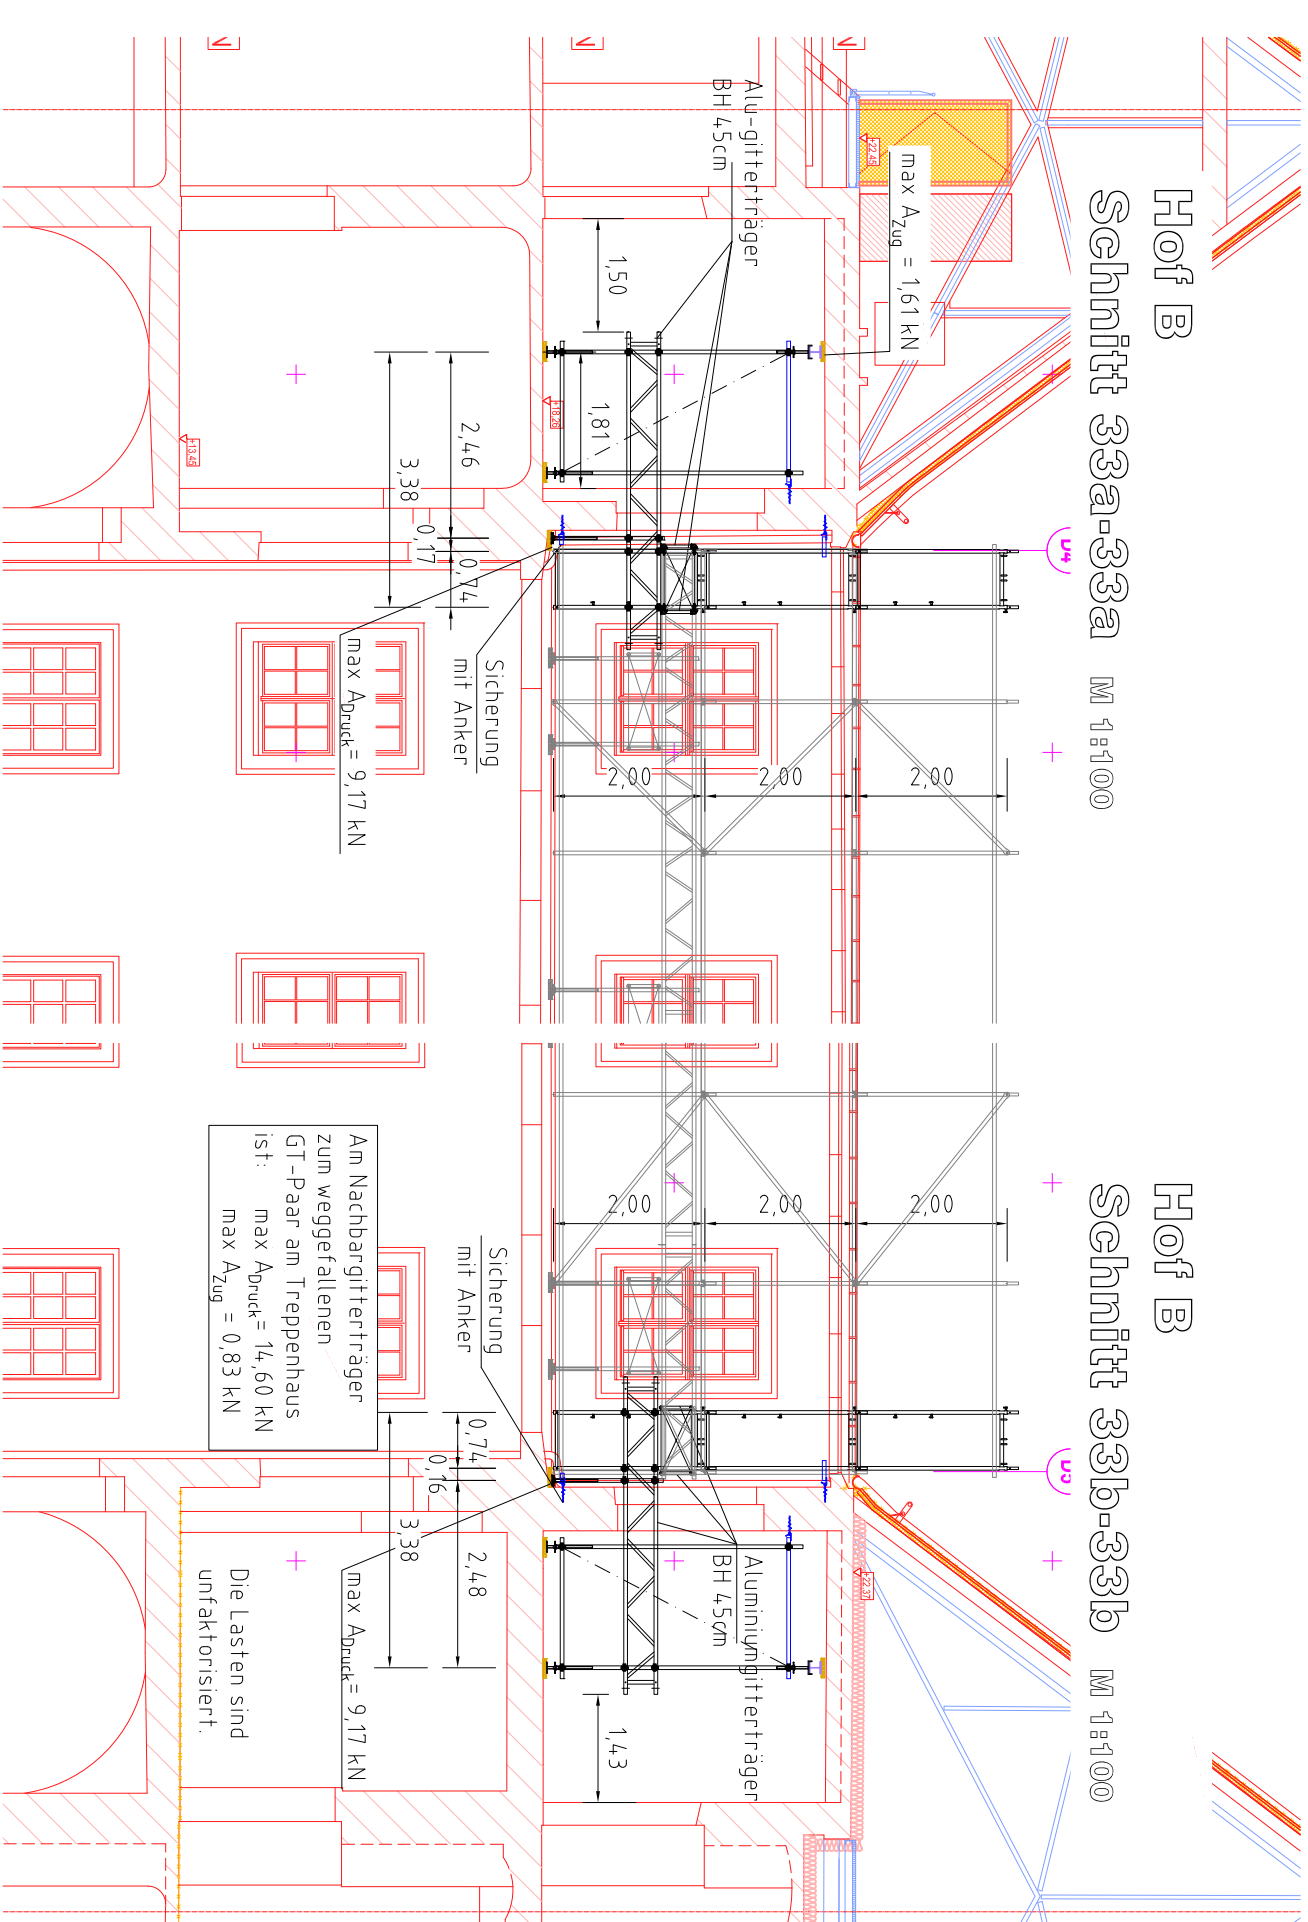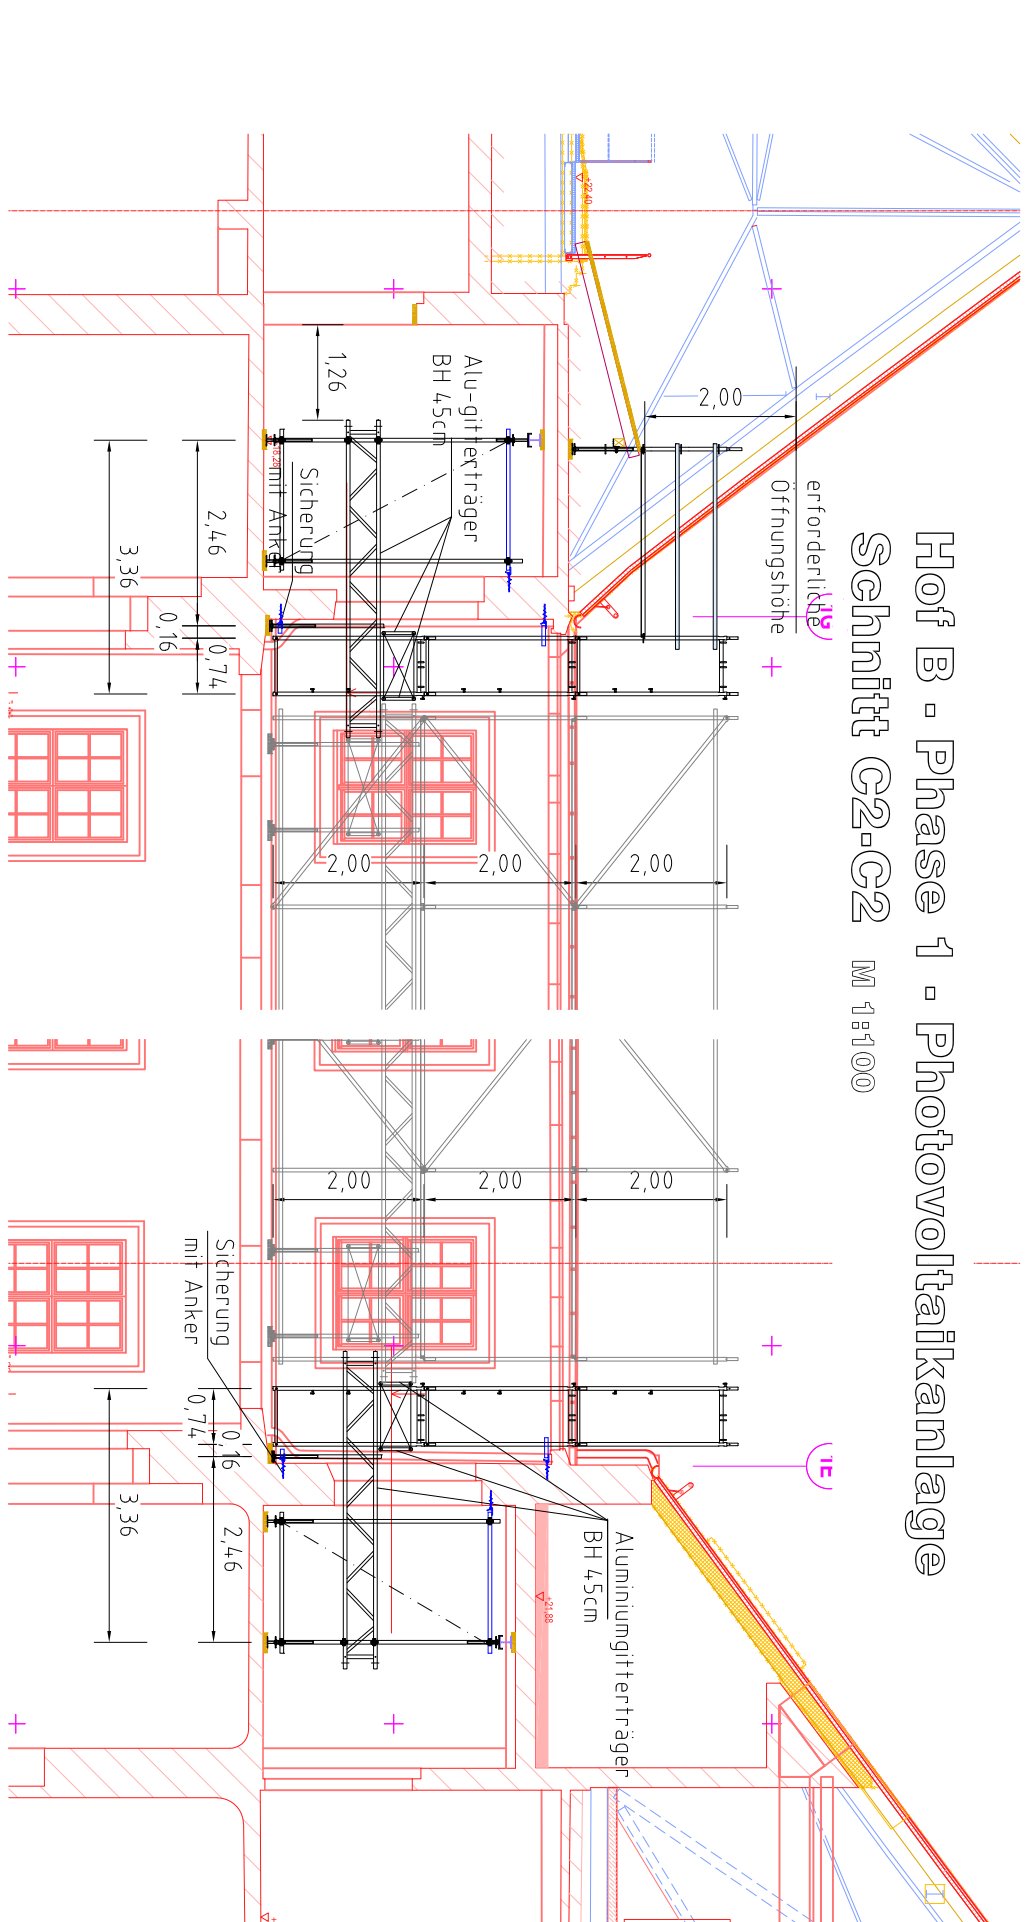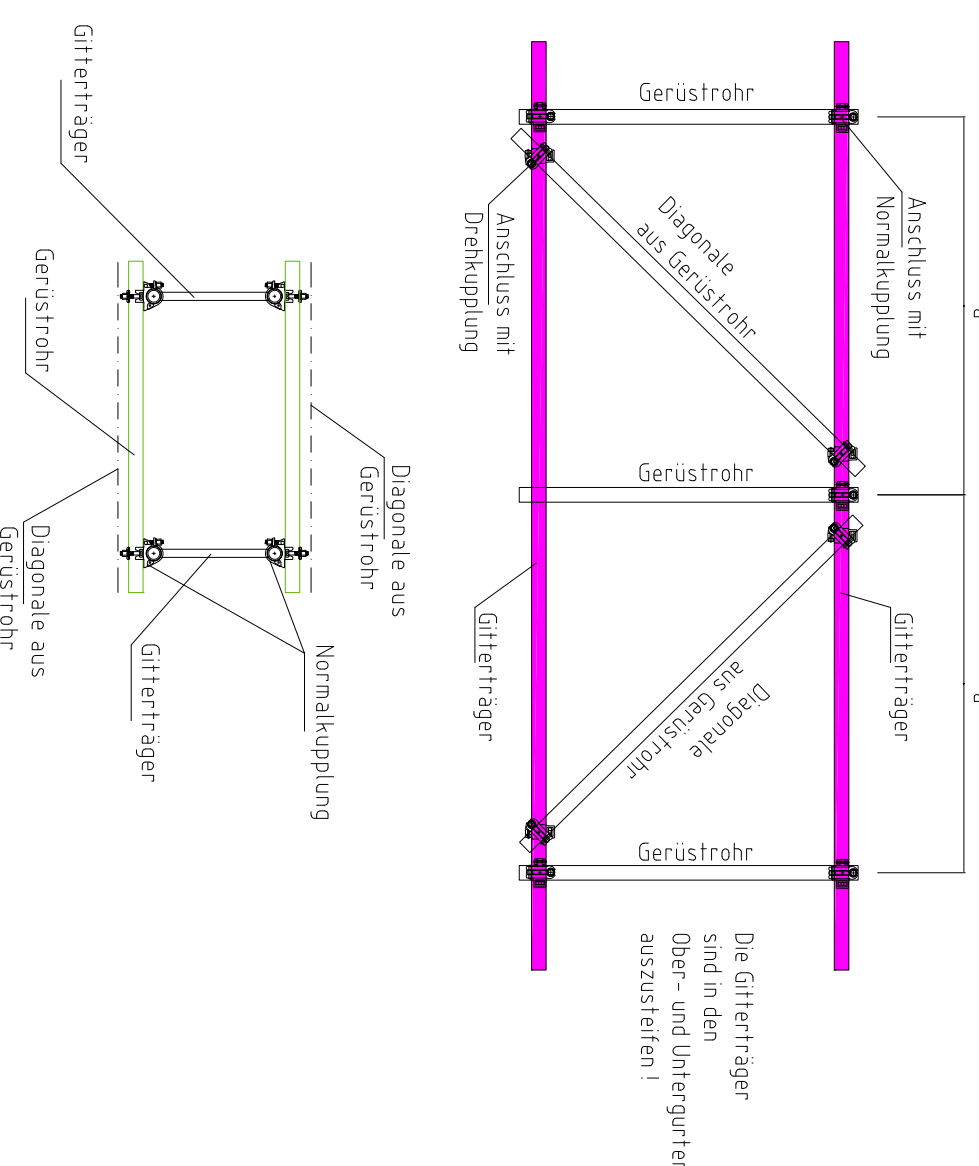

Bauabschnitt MB3 - Phase 1 Photovoltaikanlage

Neues Rathaus Dresden - Fassadengürüst

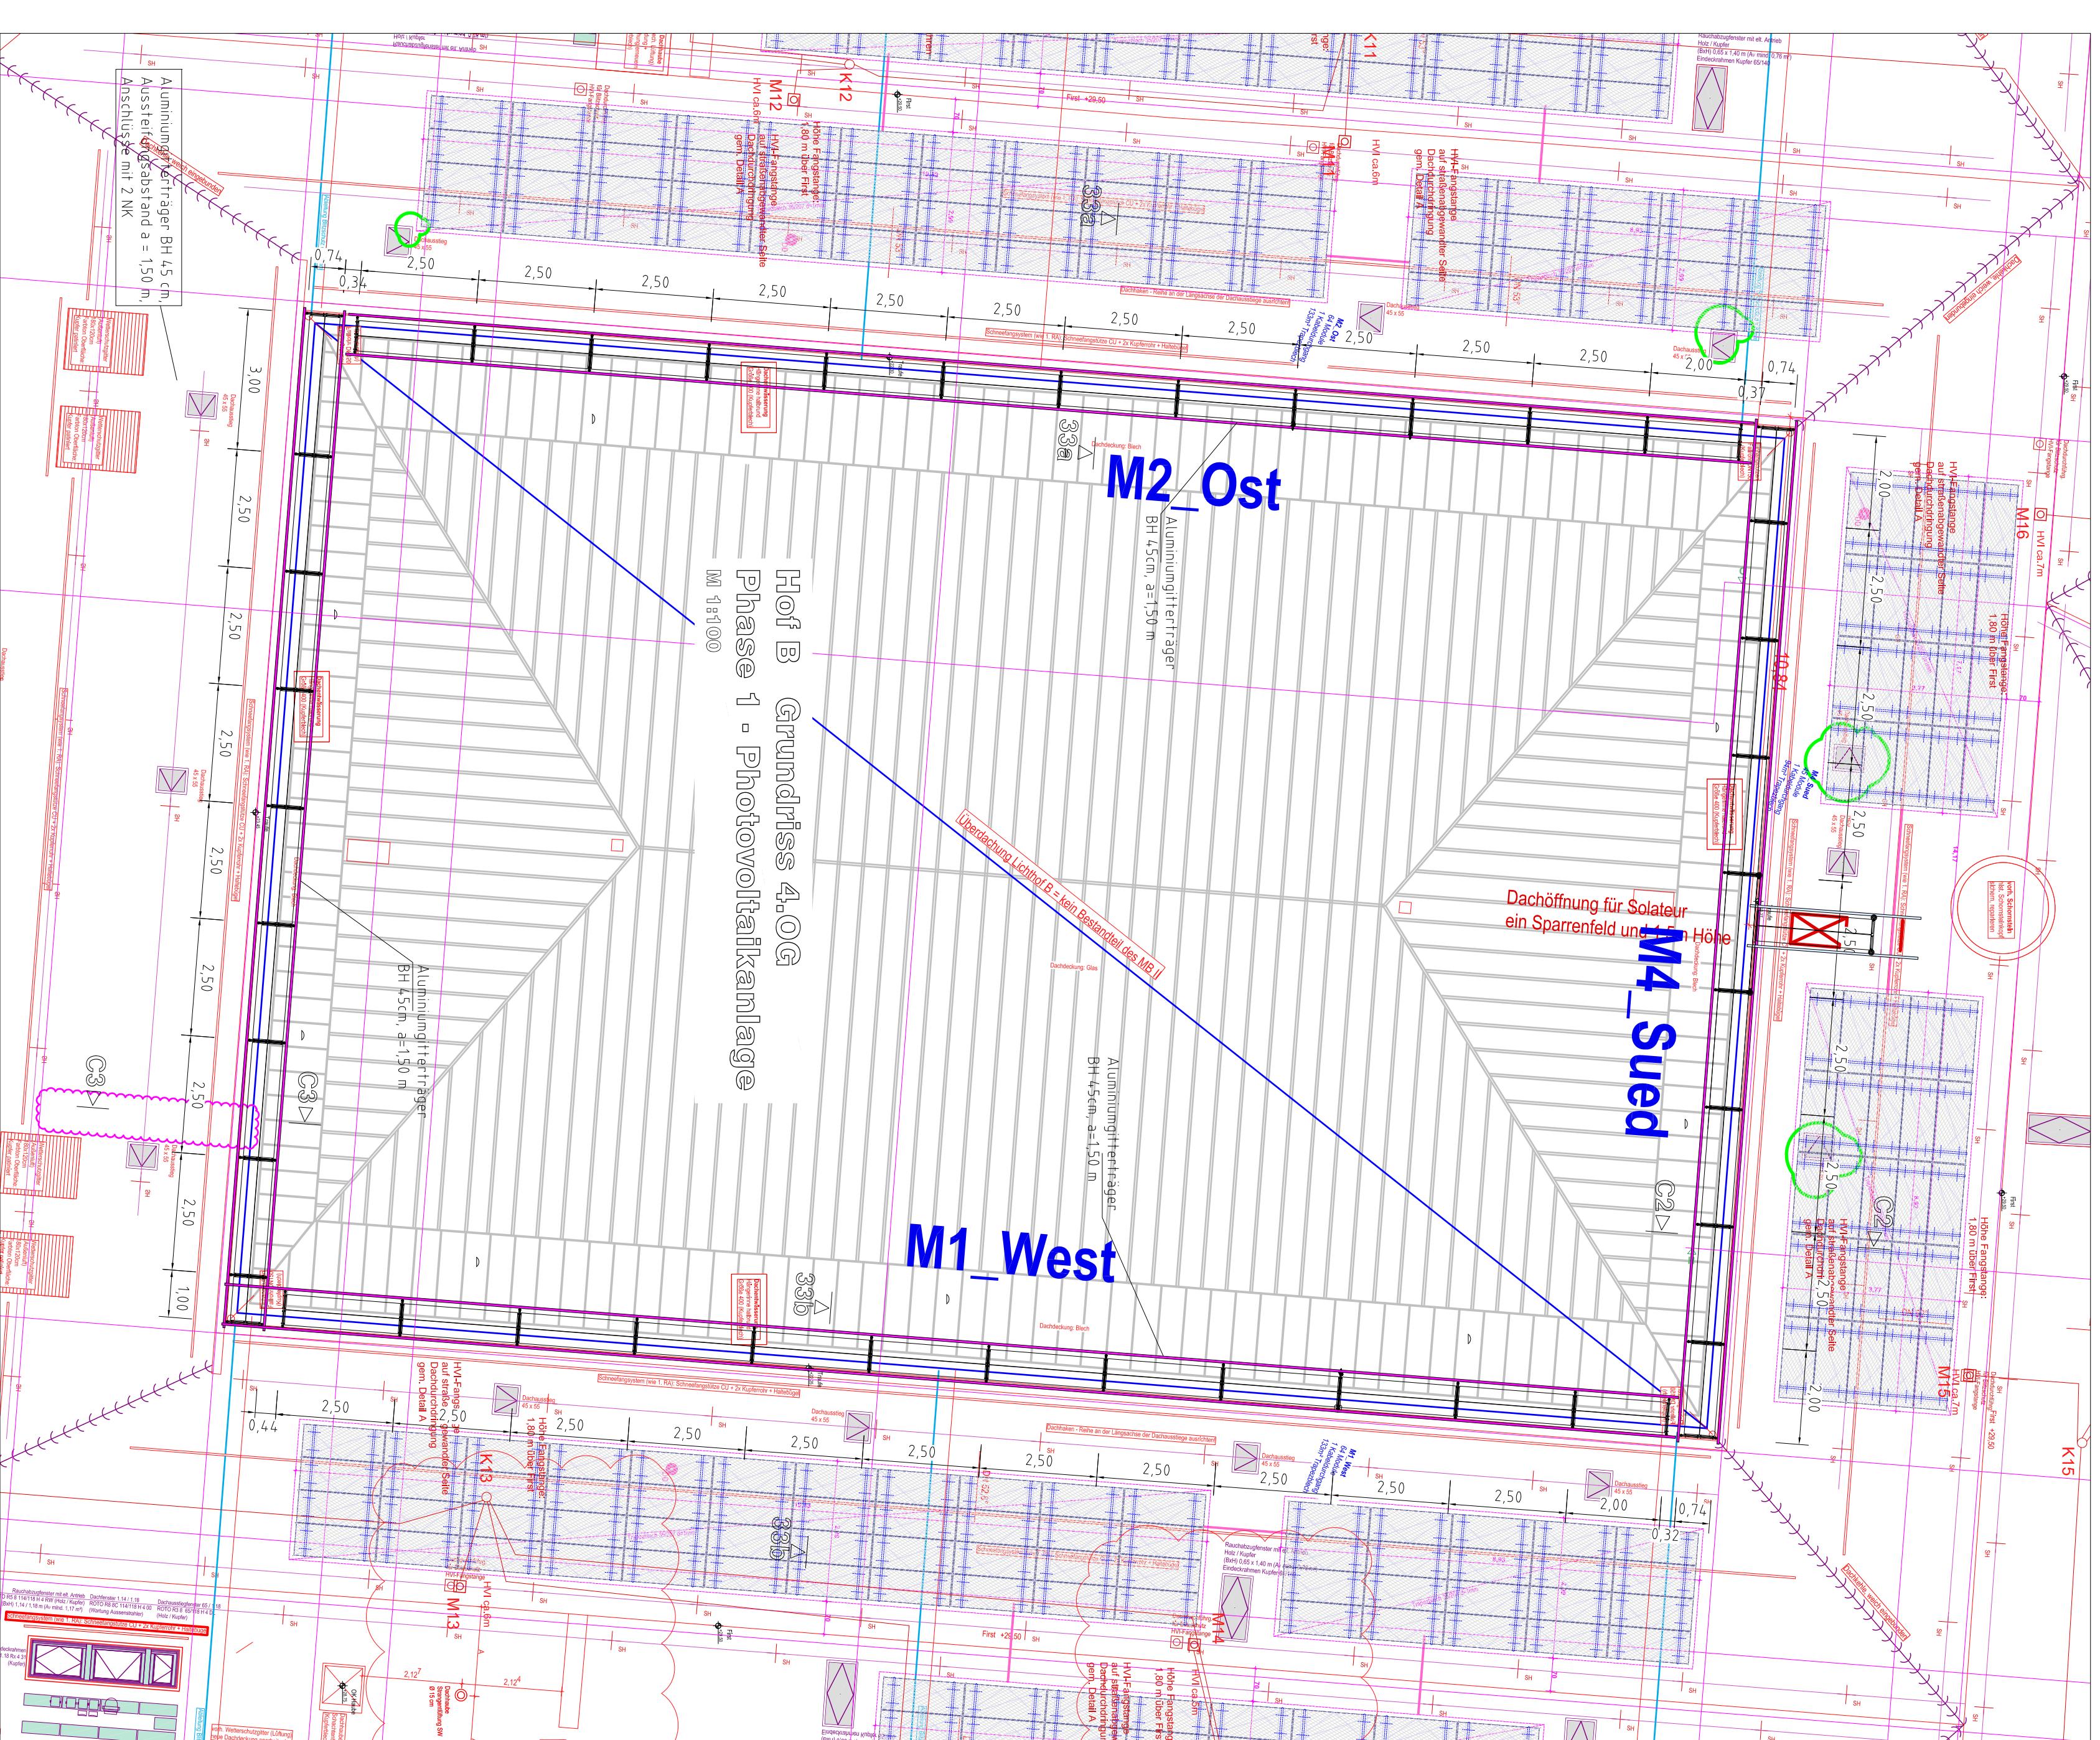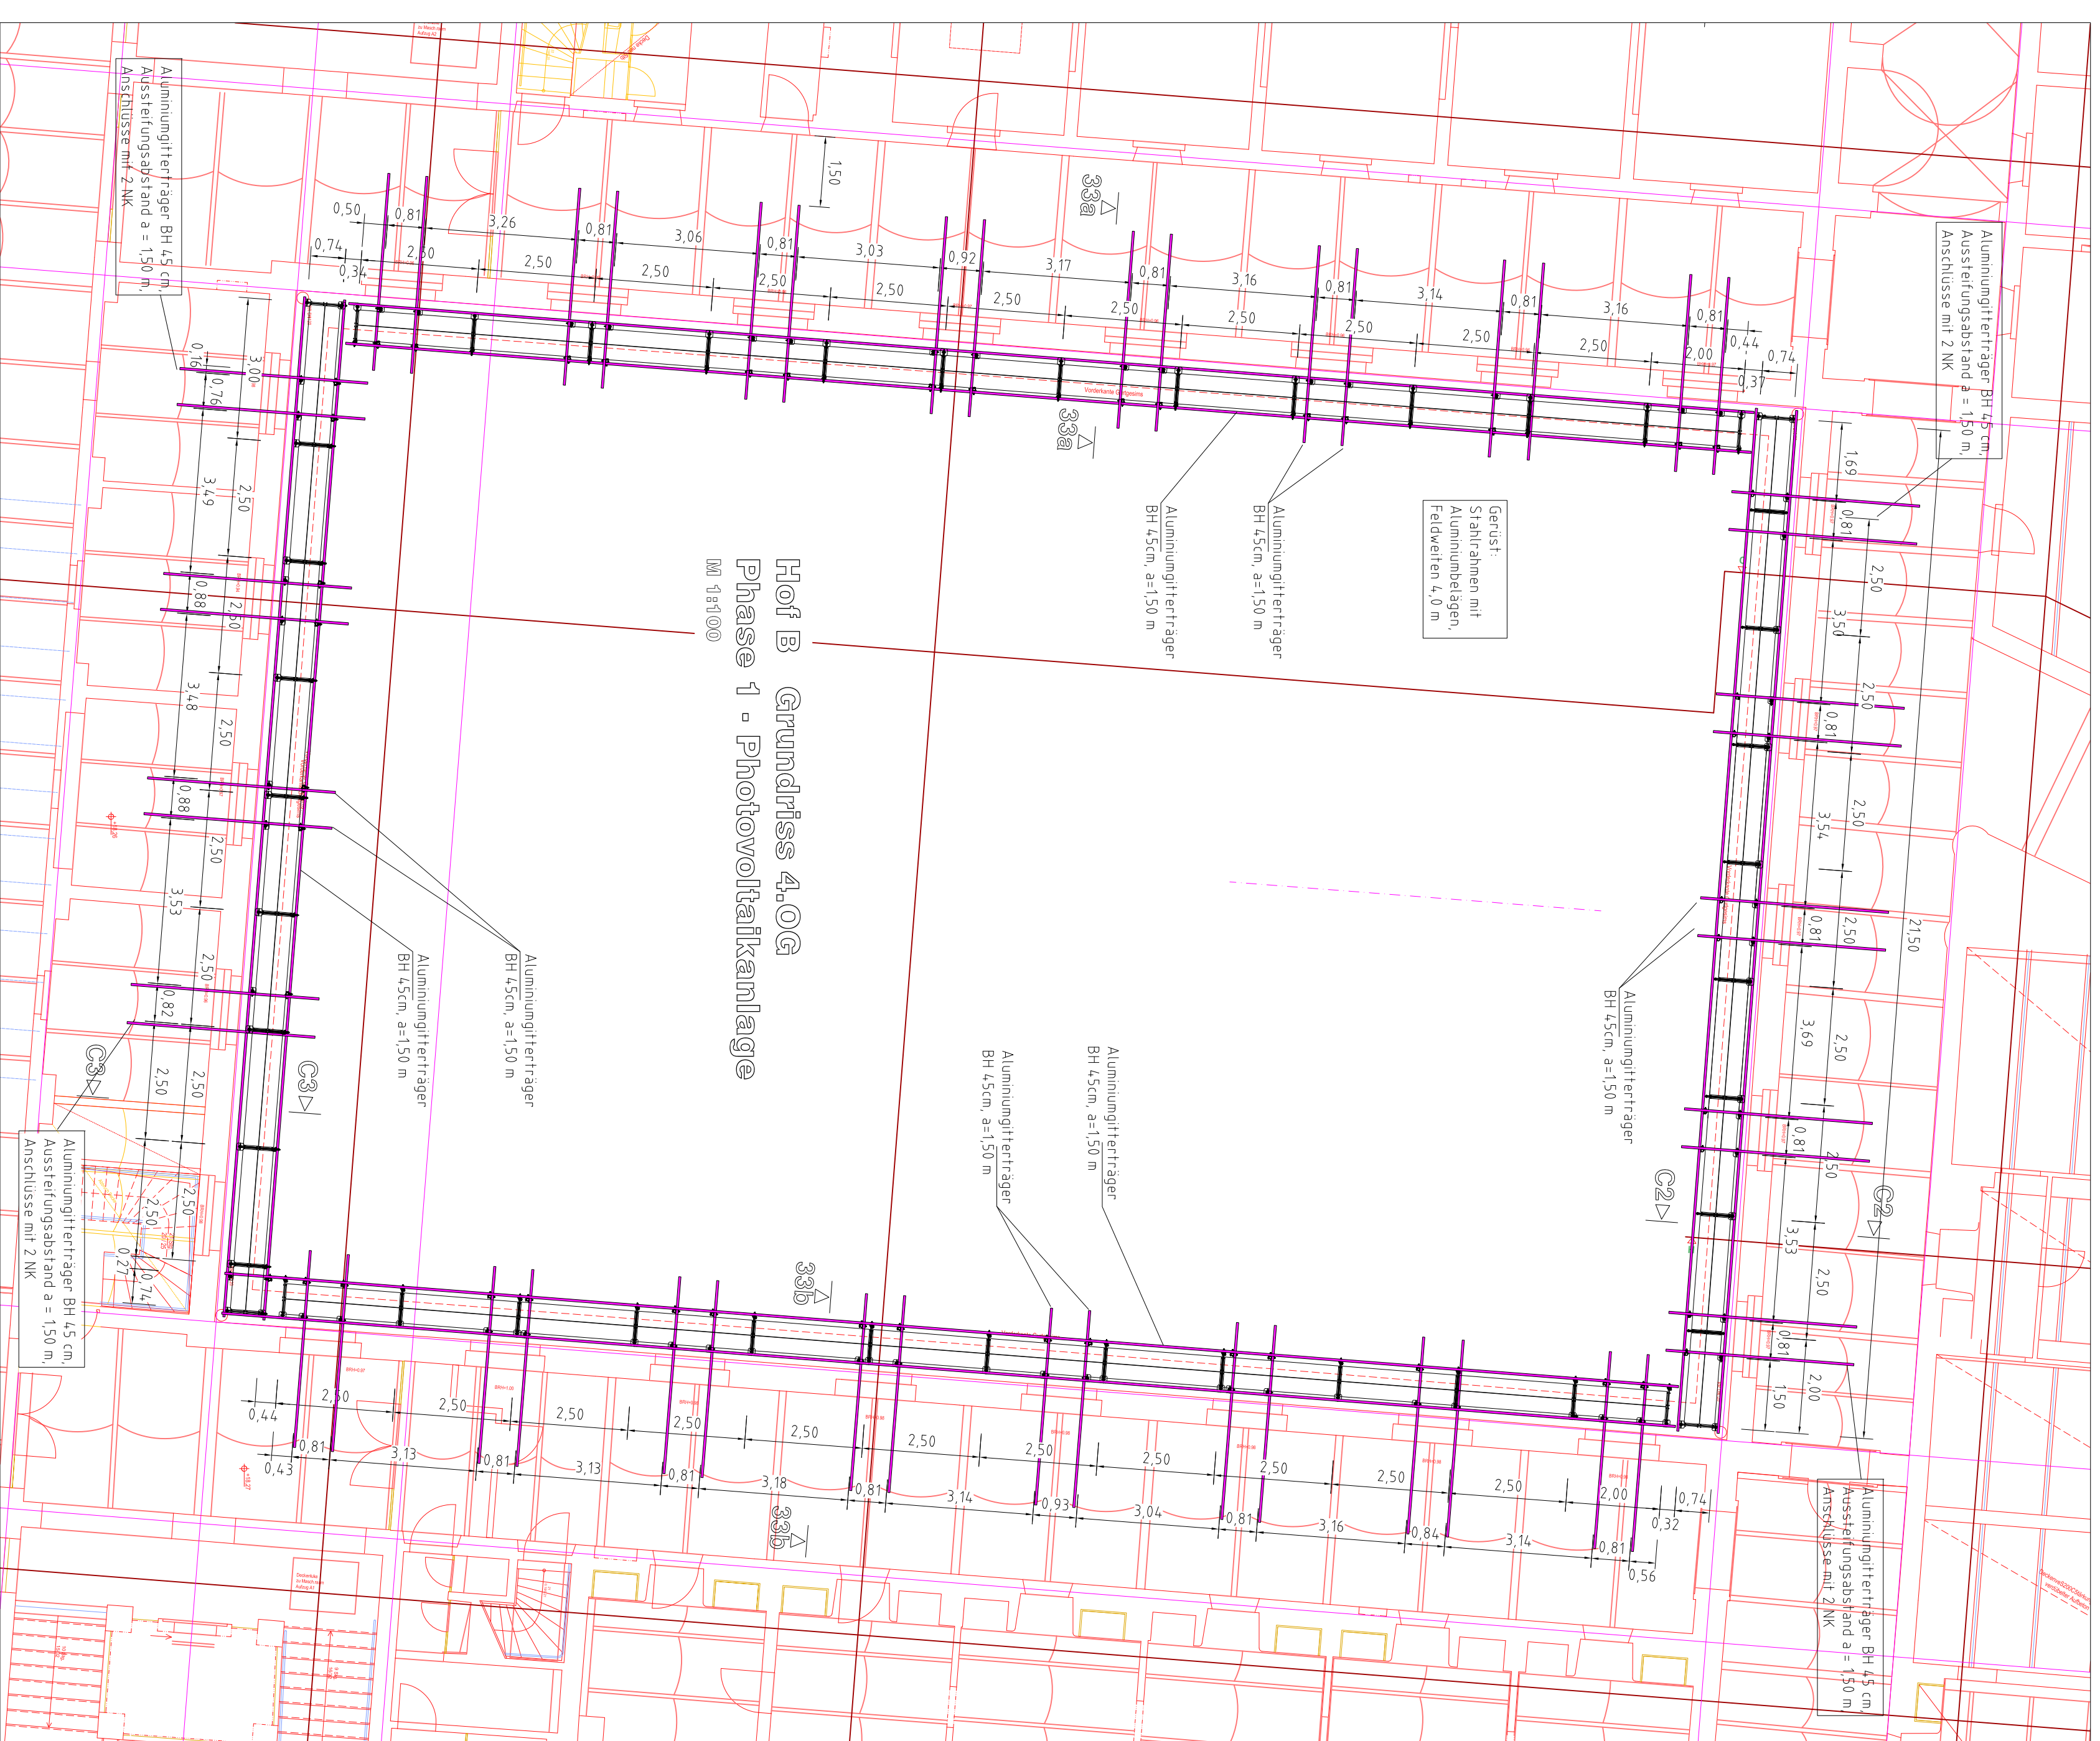

Die Stiele sind oberhalb der letzten Verankerung zugfest mit Schrauben M10, 4, 6 oder Fallstecker zu verbinden!

Verkehtenlast	LK 3 = 2kN/m²
Gerüstsystem	zweibohliges Fassadengerüst
Gerüstbekleidung	Netz
Verankerung	gemäß Zulassung bzw. Aufbau- und Verwendungsanleitung
Ankeraster	vertikal aller 2m (entspr. jeden Knoten)

Entwurfszeichnung geometrisch geprüft und zur statischen Berechnung freigegeben:

Vorgehende Ausfertigungszeichnung basiert auf der Grundlage uns zur Verfügung gestellter Unterlagen und Fotos. Eventuelle massliche Abweichungen, die sich daraus ergeben, sind vor Ort zu prüfen und gegebenenfalls sind die Geosätze statisch und konstruktiv gleichwertig anzupassen.

Der Aufbau der Gerüste erfolgt unter Beachtung und Einhaltung der zur Zeit gültigen Normen und Vorschriften, der Zulassungen und der Aufbau- und Verwendungsanleitungen der jeweiligen Gerüste sowie der statischen Berechnung.

Die Abheilung der Läsion aus dem Gerüst in den Baugrund ist nicht Bestandteil volliger statischer Berechnung. Für die Verankerung sind ggf. Ausziehversuche mit einem Dübelauszügelgerät vorzunehmen. Der Prüflingsumfang beträgt 10% bei Beton bzw. 30% bei Mauerwerk von der Gesamtanzahl aller Verankerungen.

Index	Beschreibung	Verfasser	Datum
-	-	-	-

Thema: Landeshauptstadt Dresden	Zeichnungszahl:

Neues Rathaus Dresden, Külz-Ring
Fassadengerüst - Hof B
MB3 - Phase 1 - Photovoltaikanlage