



SNITT B - B

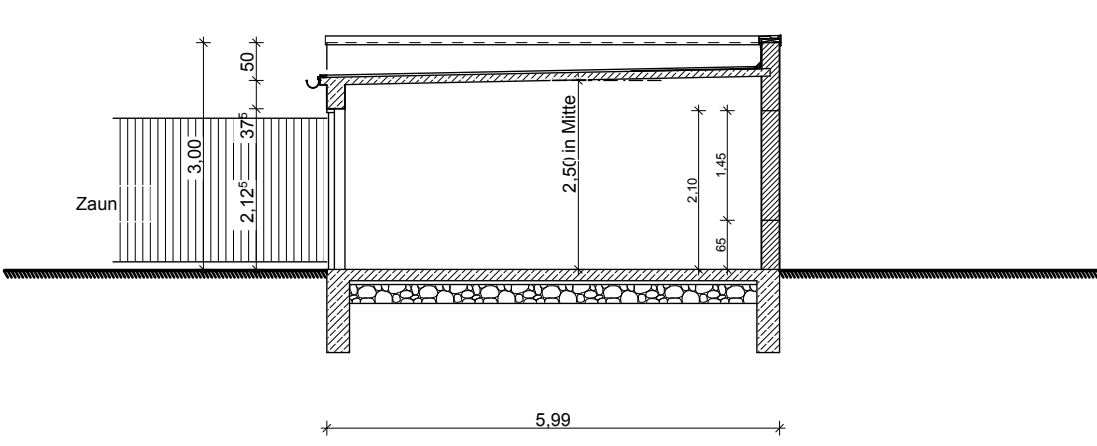

SNITT C - C

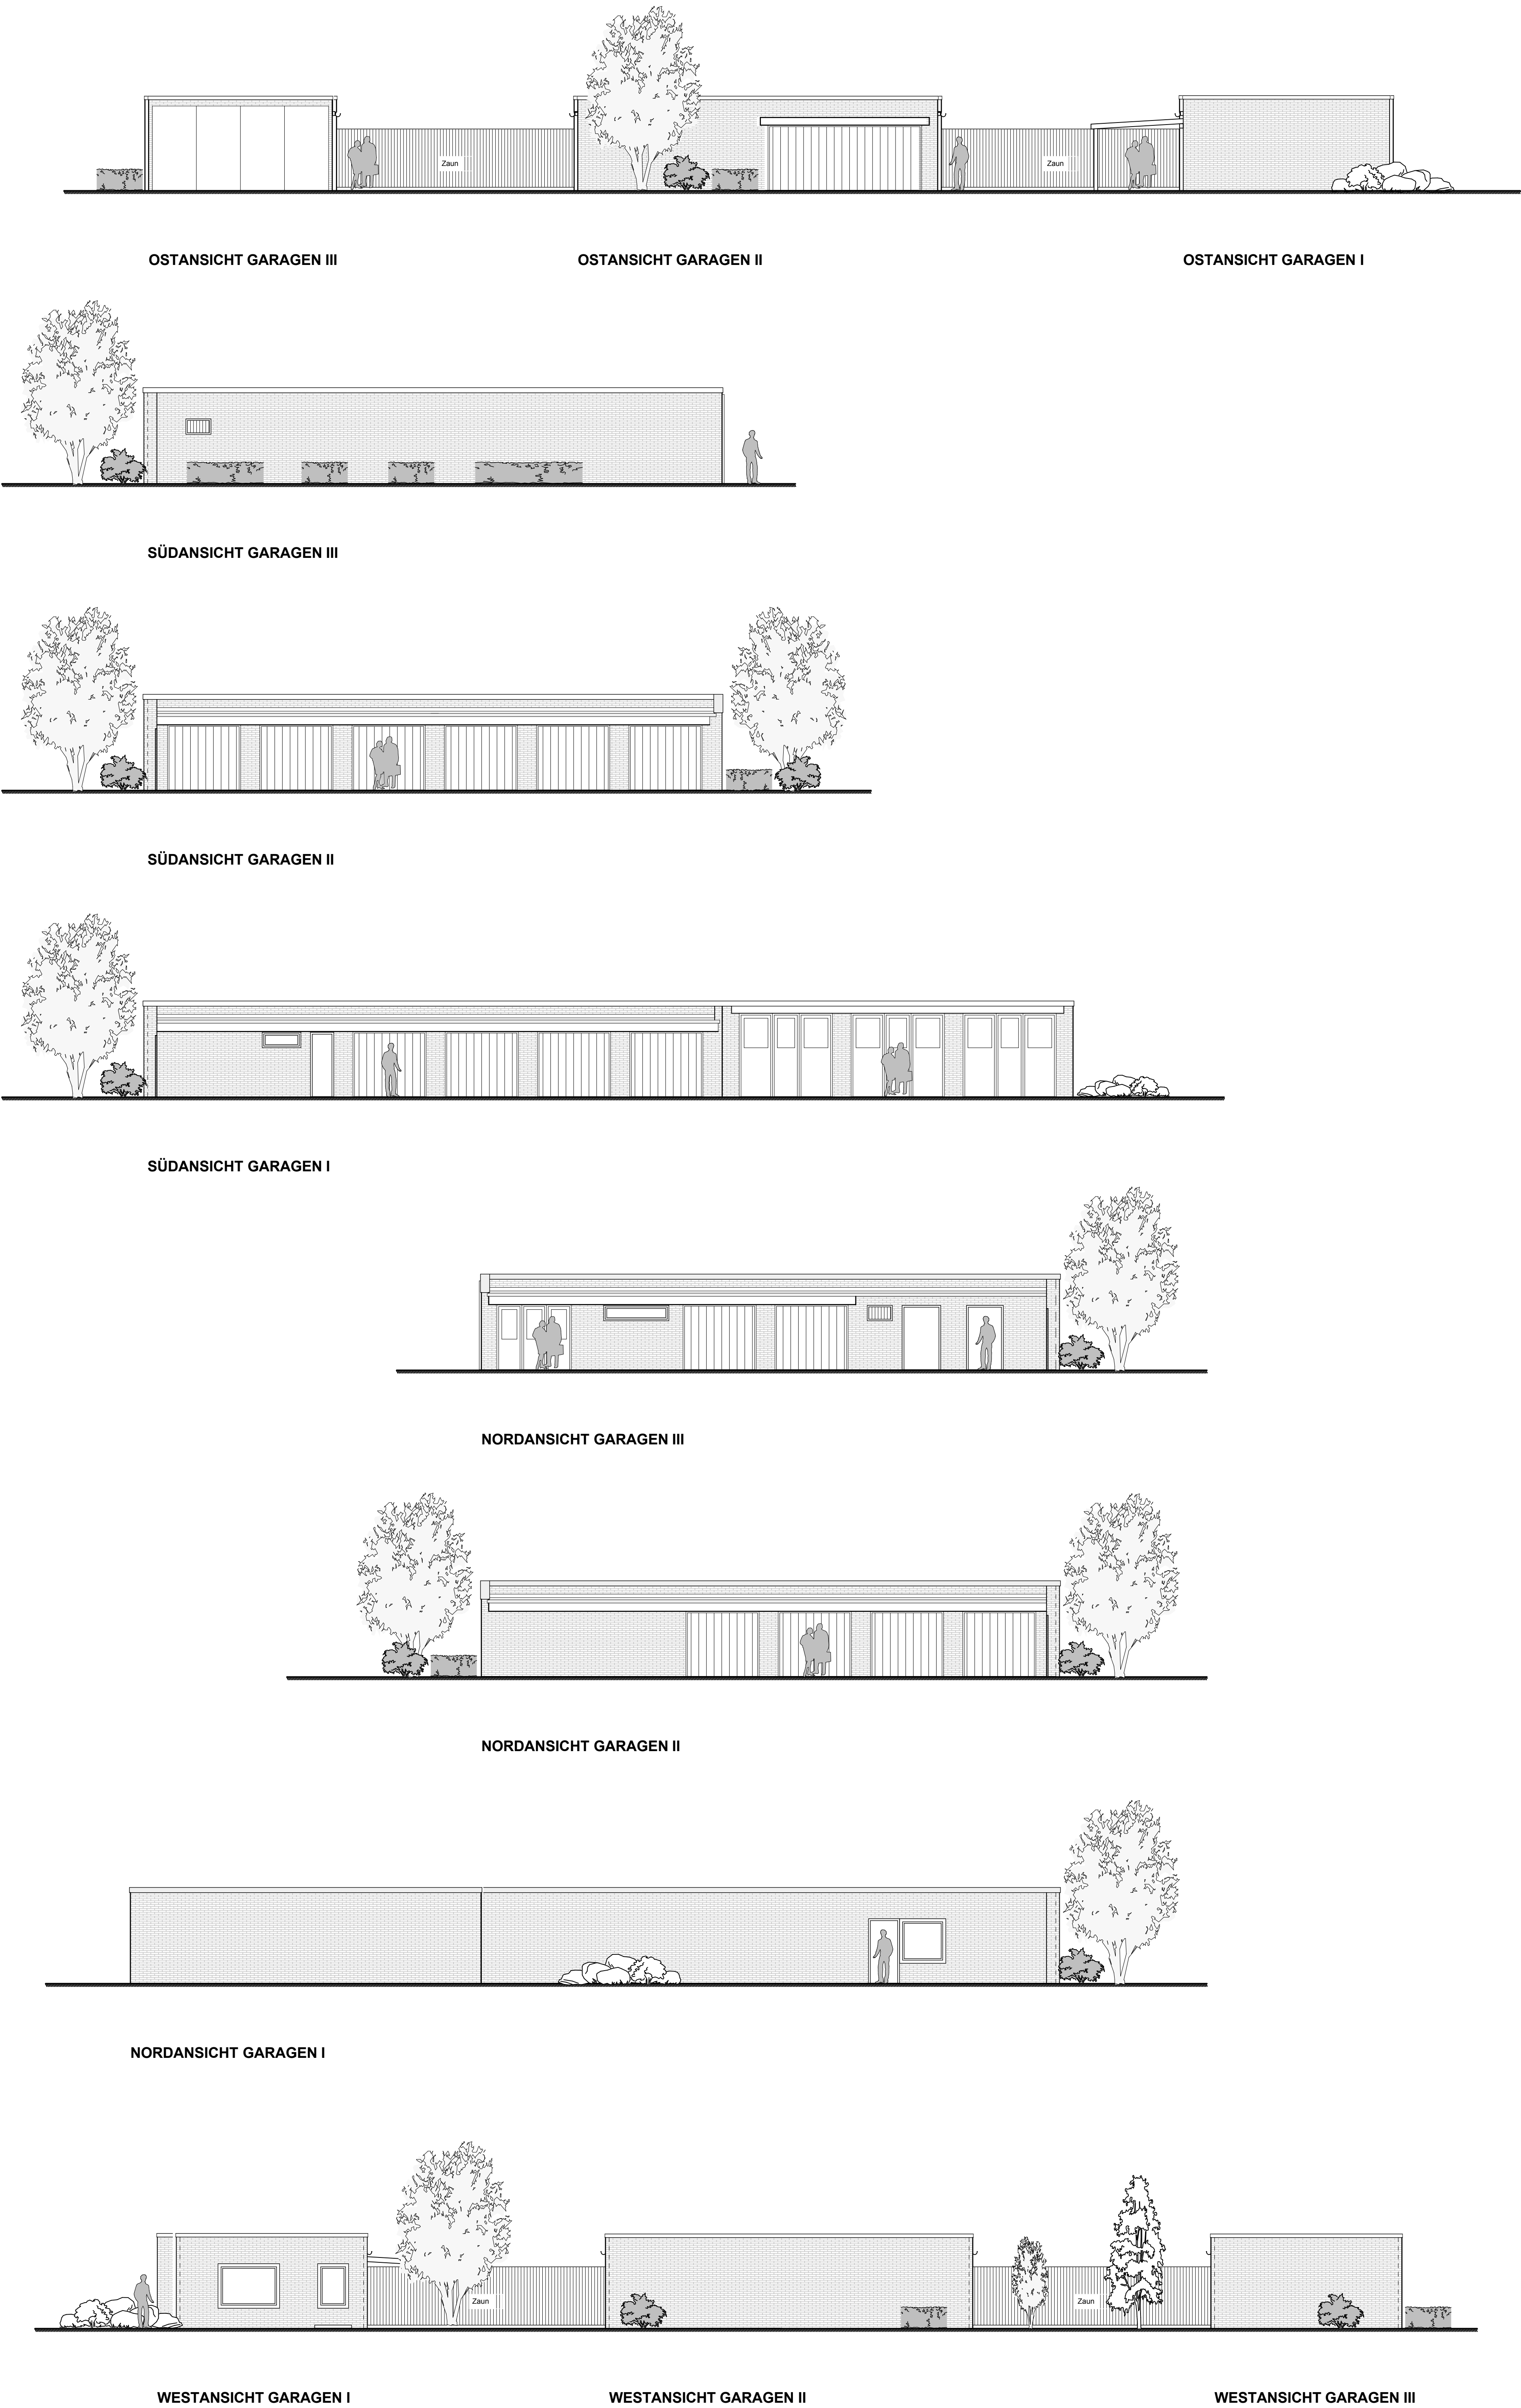

A	H-Knöke	28.07.11	Interne Raumnummern geändert
Index	Name	Datum	Änderung:
	H-Knöke	15.01.11	Basisplan:
Gez.	Name	Datum	
Projektnr. 106.04		Index A Bestand	Maßstab 1: 100 Datum 15.01.11

ALLE MAßE SIND AM BAU ZU PRÜFEN !

Bauherr:
Region Hannover
Hildesheimer Str. 20
30169 Hannover

Planung:
Region Hannover
Service Gebäude

Datum		
Fachplaner:	Fachplaner:	Fachplaner:
Datum	Datum	Datum

Geprüft	
Planphase	Gewerk
Bestand	
Bauvorhaben:	

Zulassungsstelle Ronnenberg
Hamelner Strasse 3 A
30952 Ronnenberg

Planinhalt:
Garagen
Schnitte, Ansichten

Projektnr. 106.04.	Blatt Nr. 106.04/ 2.002	Blattgröße A 0	Maßstab M:1: 100	Basis Datum 15.01.11	Index A
-----------------------	-------------------------------	-------------------	---------------------	-------------------------	------------