



SCHNITT B

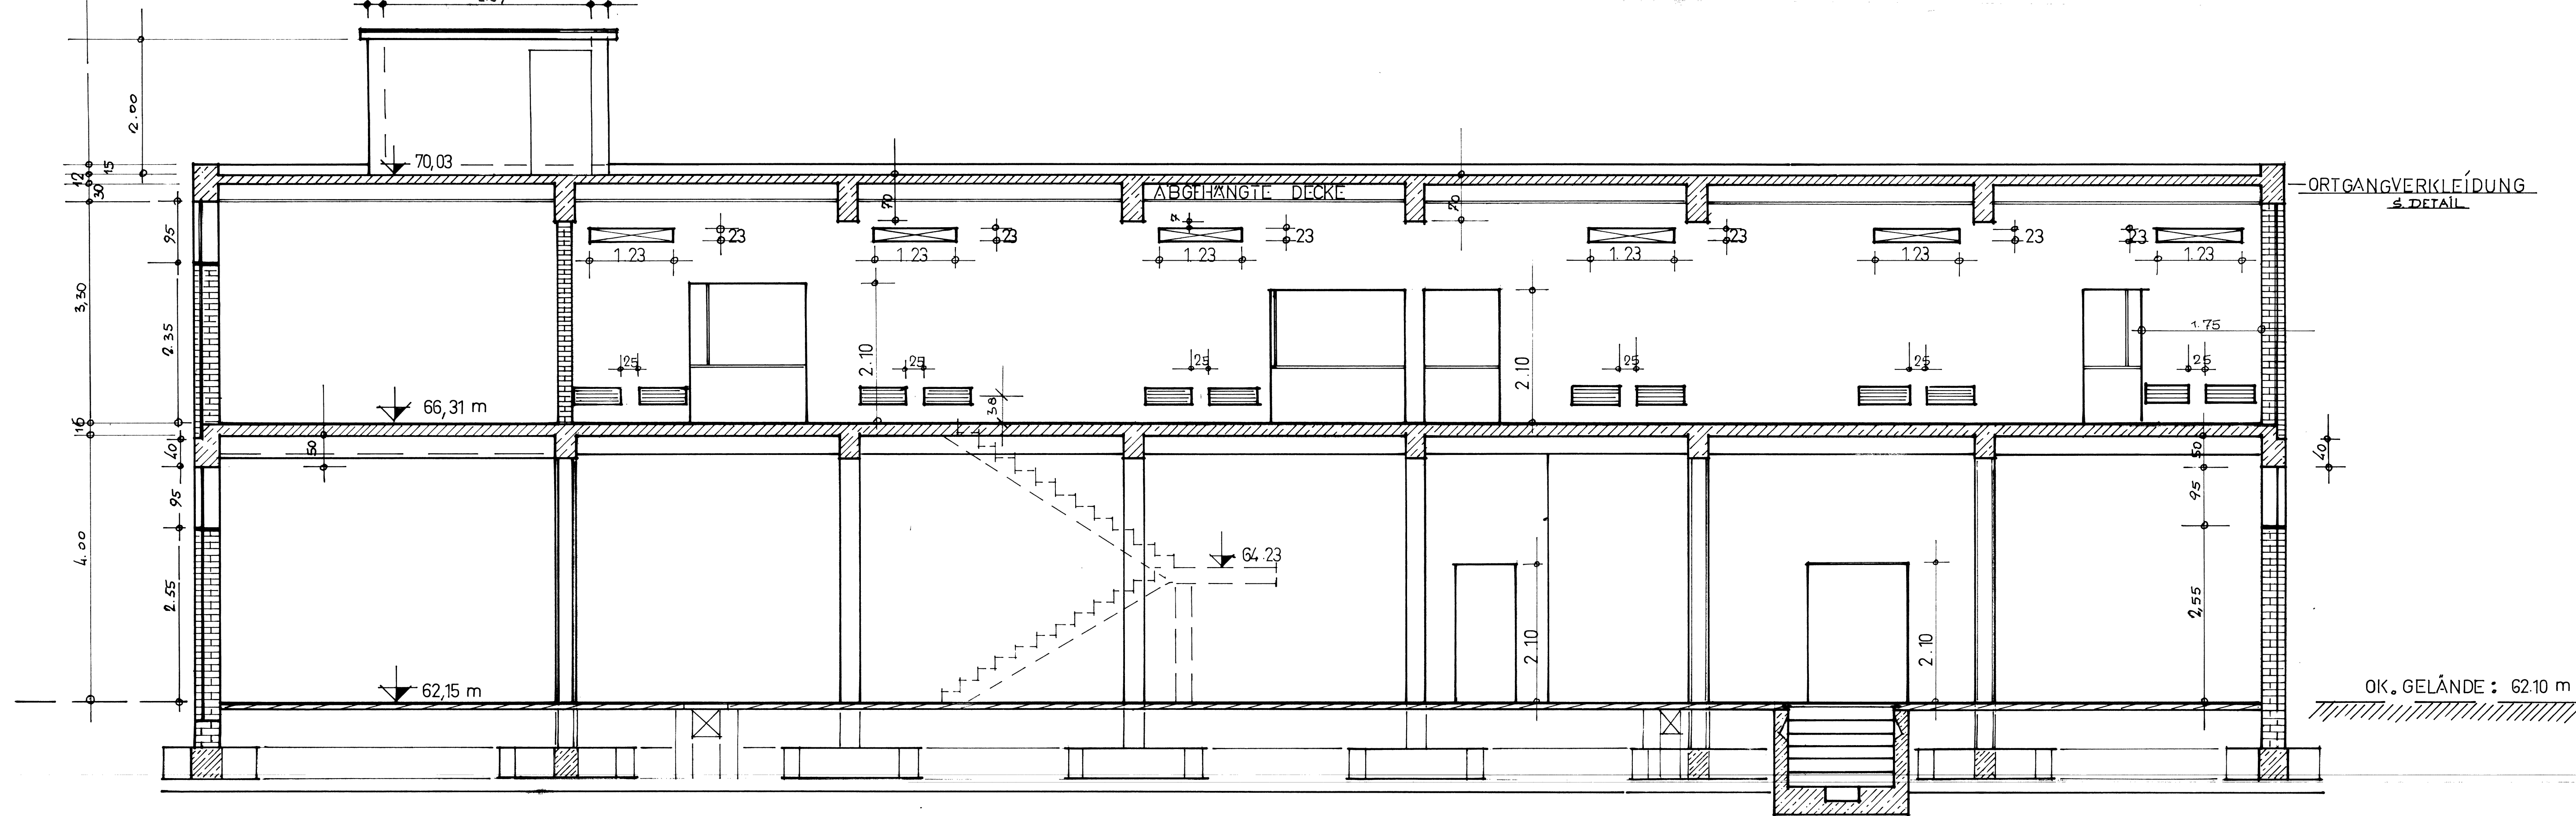

SCHNITT A

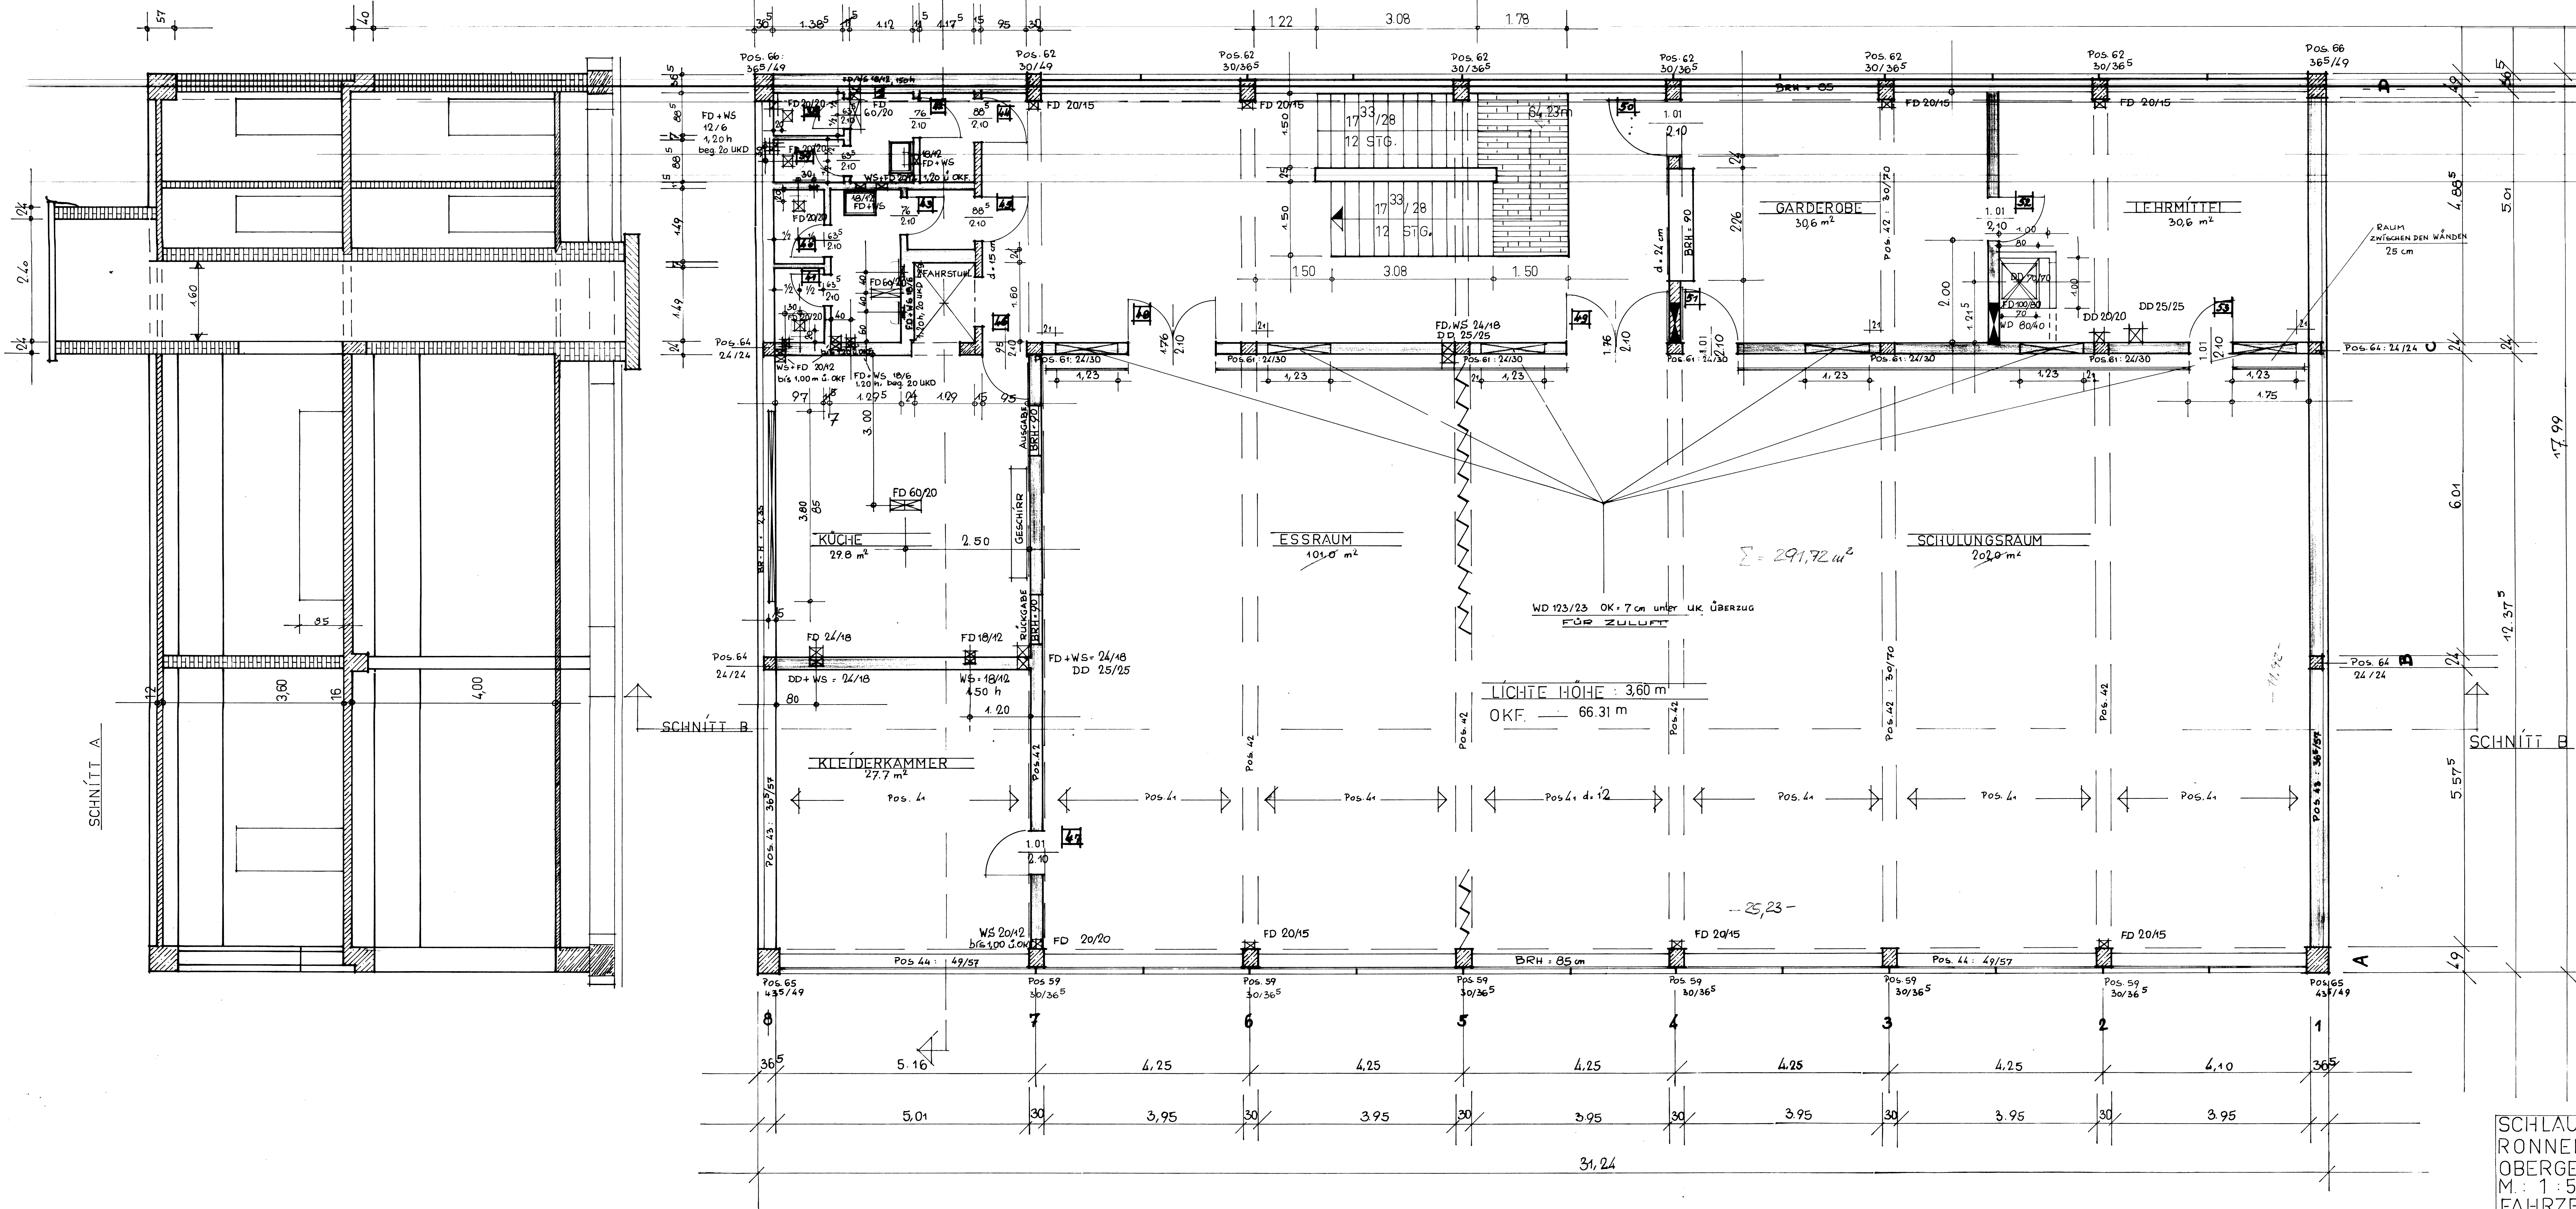

SCHLAUCHPFLEGEREI
RONNENBERG
OBERGESCHOSS
M.: 1:50
FAHRZEUGHALLE
GEZ.: LO

BAUVORHABEN	FTZ RONNENBERG			
BAUHERR	LANDKREIS HANNOVER 3000 HANNOVER 1 HILDESHEIMER STR. 20			
PLANUNG	LANDKREIS HANNOVER - HOCHBAUAMT- 3000 HANNOVER 1 HÜLTSTRASSE 17			
BAULEITUNG				
FACHINGENIEUR				
PLANPHASE	VORENTWURF	ENTWURF	AUSFÜHRUNG	BESTAND
GEZEICHNET	DATUM	NAMEN	DATUM	NAMEN
GEANDERT	DATUM	NAMEN	ÄNDERUNG	
GEPROFT				
BAUTEIL	OBERGESCHOSS FAHRZEUGHALLE			
MASSTAB	BLATTGRÖSSE	PROJEKT/BLATTNR.		
1:50	1.27/0.81	1016/B/C/3/4		