


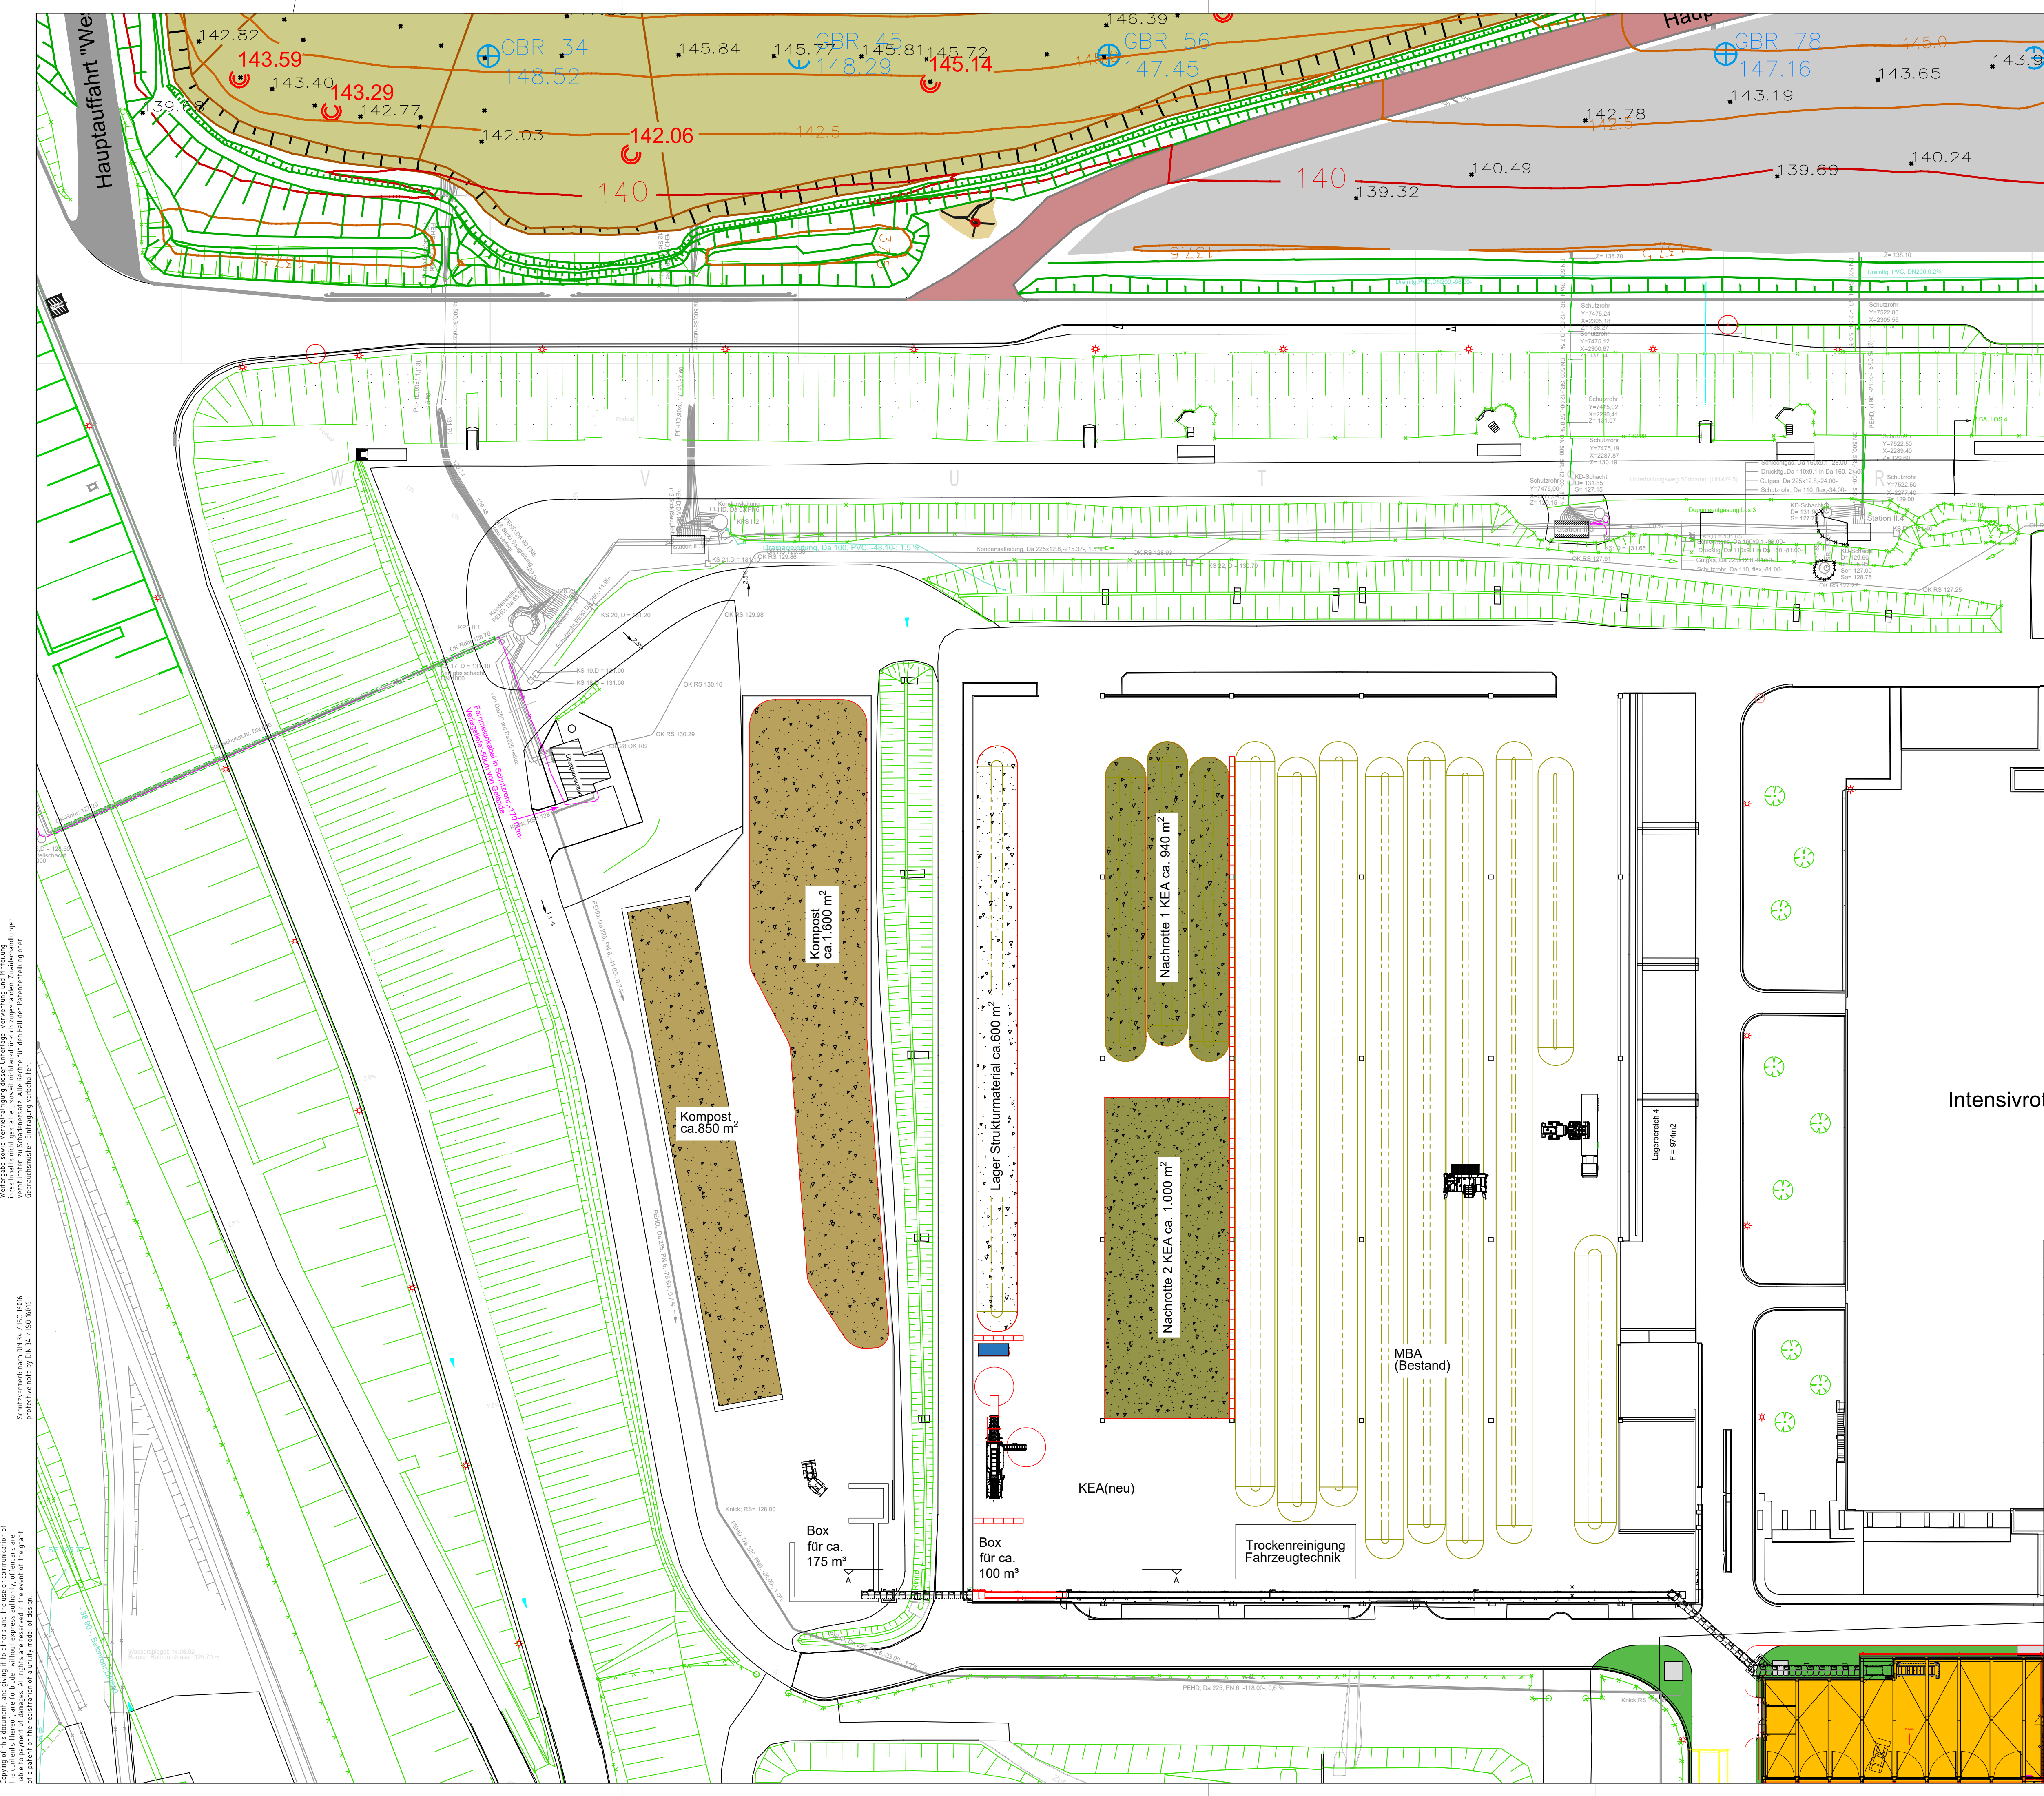




...		a	
Änderung		Datum	Index
Bauvorhaben			
KEA Cröbern			
Versetzen Nachrotte / Kompostaufbereitung			
Bauherr		WEV	
		Westfälische Entsorgungs- und Verwertungsgesellschaft mbH Am Westufer 3 04463 Großpösna/OT Störmtal	
Planverfasser		u.e.c. Berlin	
		Umwelt- und Energie-Consult GmbH Levetzowstraße 10a 10555 Berlin Tel.: 030 / 344 80 39 Fax.: 030 / 39 84 88 54	
Planbezeichnung			
Übersichtsplan			
Maßstab	Format	Erstellt am	Aktualisiert am
1:500	A1	18.12.2023	20.12.2023
Plan-Nr.			3.101