
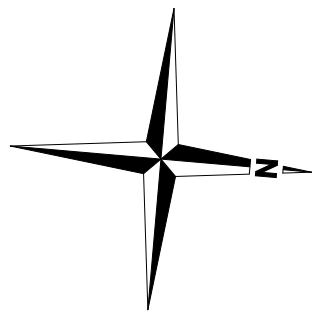


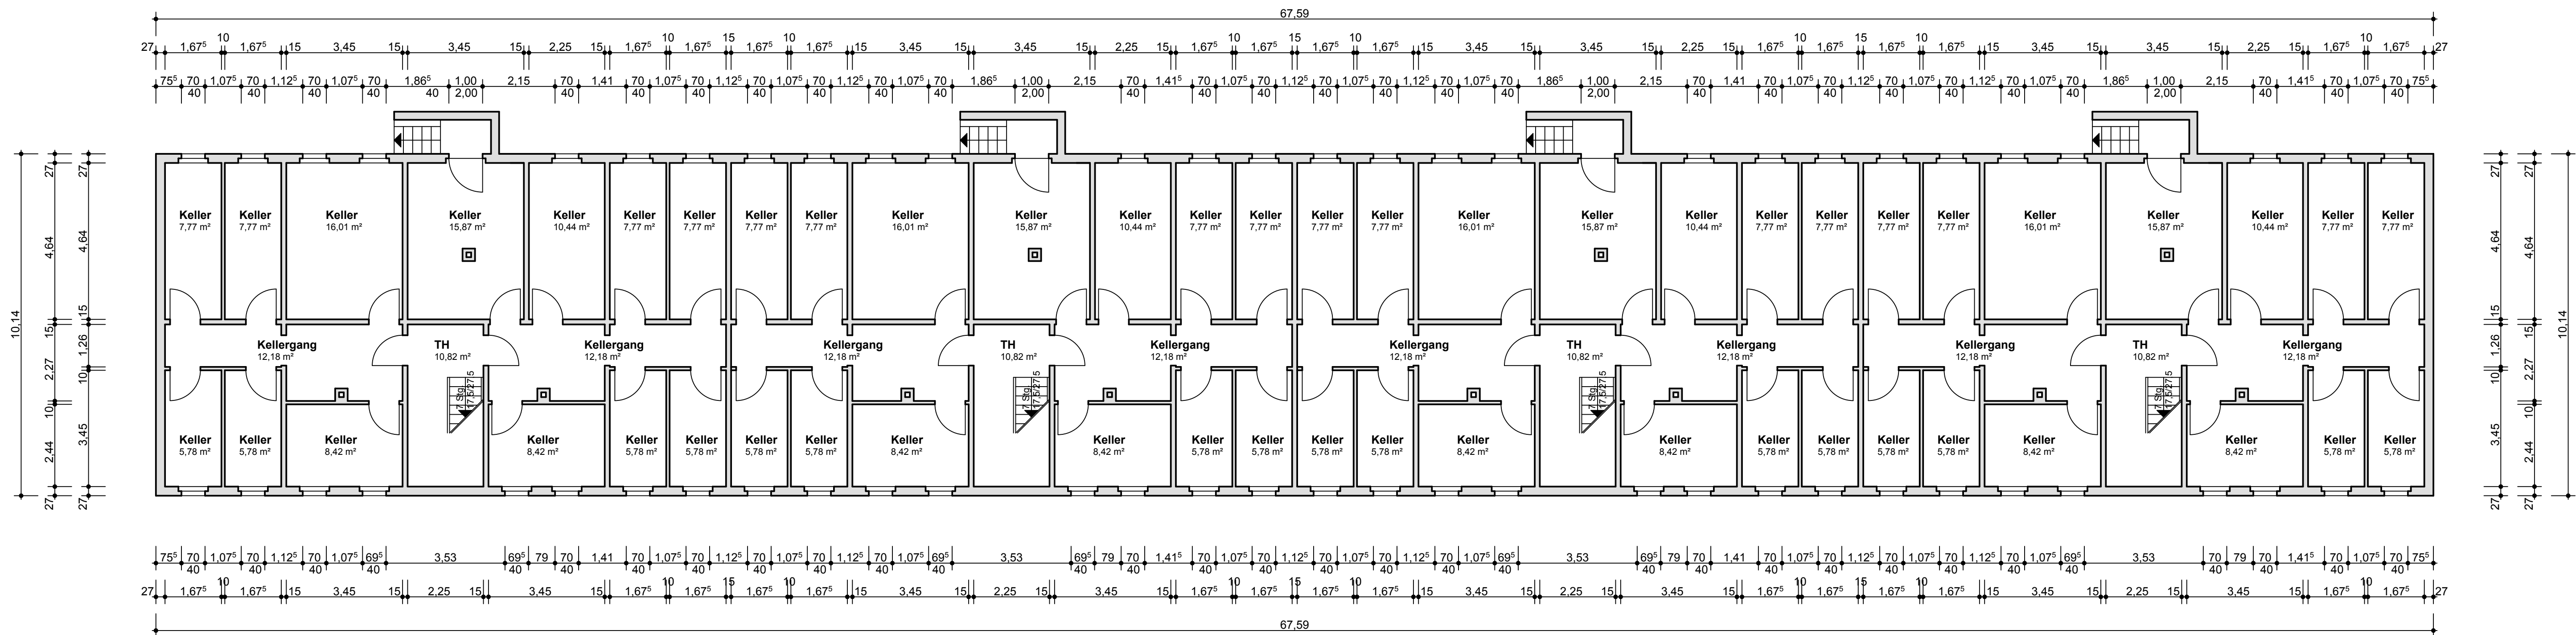

|   |                                                        |          |            |
|---|--------------------------------------------------------|----------|------------|
| Ingenieurplanungsges. mbH<br>Wohlrab, Landeck & Cie.<br>Magdeburger Straße 24, 06449 Ascherleben<br>Tel. 03473 221520 |                                                        |          |            |
| Bauherr:   | Abbruch Mehrfamilienhaus<br>48 WE                      |          |            |
| Standort:   | Armstrongstraße 33 - 39<br>06449 Ascherleben           |          |            |
| Bauherr:   | AGW GmbH<br>Magdeburger Straße 28<br>06449 Ascherleben |          |            |
| Zeichnung:   | Grundriss Kellergeschoss                               |          |            |
| Projek-Nr.:   | Maßstab:                                               | Datum:   | Blatt-Nr.: |
| 25006   | 1:100                                                  | 28.06.25 | 1          |